



# NOVA ŁACINA

## NIEMENA 6

INWESTOR:



**HM INWEST S.A.**

ul. Fabryczna 5  
00-446 Warszawa


+48 602 613 934  
poznan@grupainwest.pl  
www.nova-lacina.pl

NR LOKALU: **098** PIĘTRO: **2**

KLATKA: **C** ILOŚĆ POKOI: **2**

POWIERZCHNIE POMIESZCZEŃ:

|                                 |                            |
|---------------------------------|----------------------------|
| 01 - SALON                      | 14,50                      |
| 02 - PRZEDPOKÓJ                 | 4,84                       |
| 03 - KUCHNIA                    | 4,27                       |
| 04 - WIATROŁAP                  | 2,00                       |
| 05 - ŁAZIENKA                   | 4,49                       |
| 06 - POKÓJ                      | 11,49                      |
| <b>POWIERZCHNIA MIESZKANIA:</b> | <b>41,59 m<sup>2</sup></b> |
| 07 - BALKON                     | 7,67 m <sup>2</sup>        |

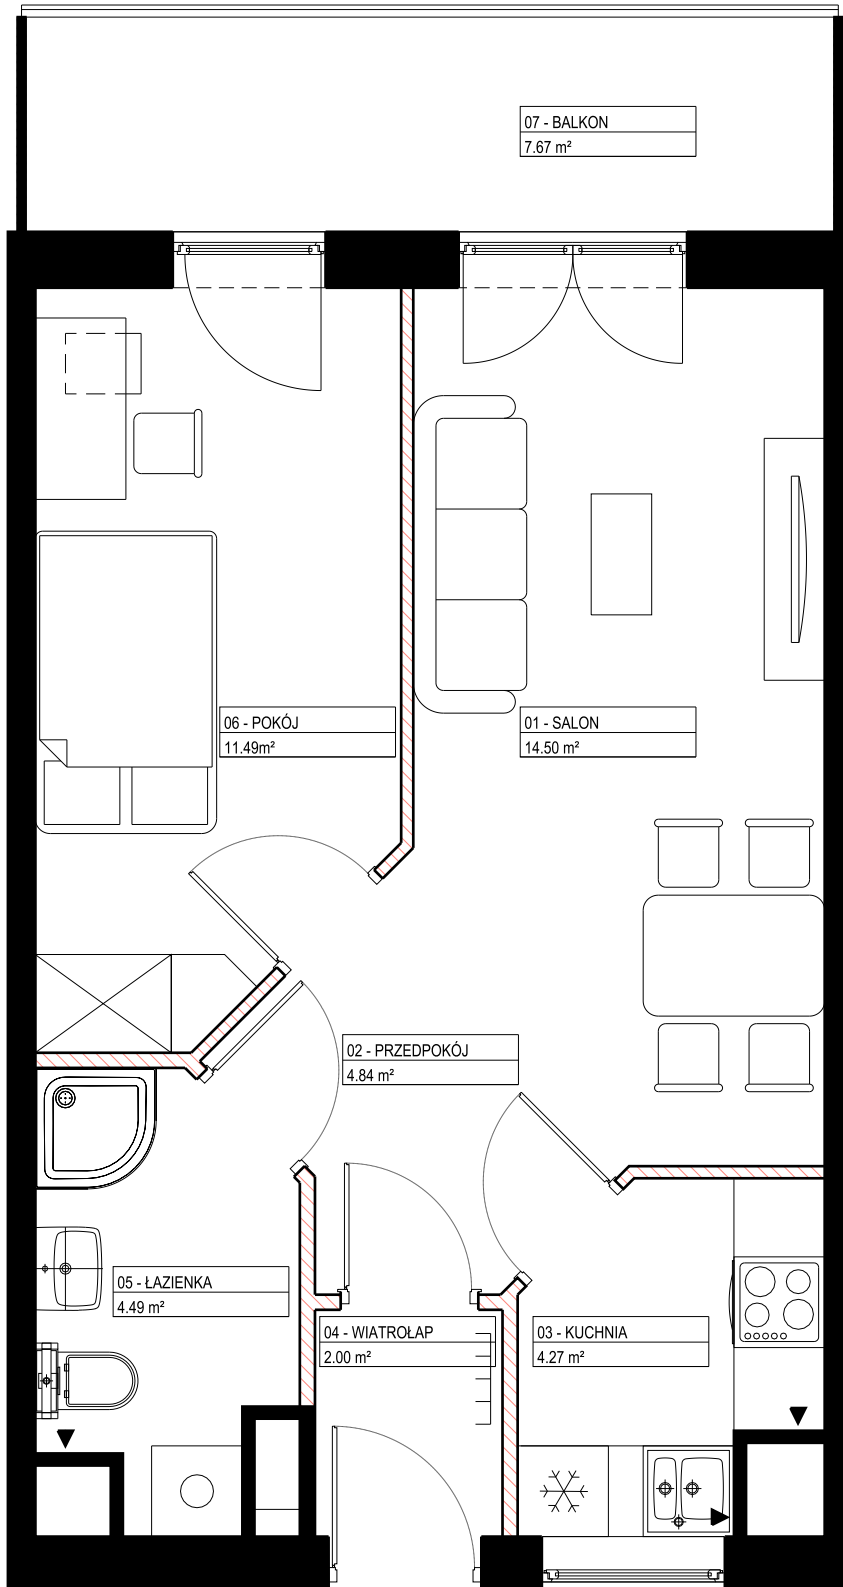

■ ŚCIANY NIE NADAJĄCE SIĘ DO DEMONTAŻU  
▨ ŚCIANY NADAJĄCE SIĘ DO DEMONTAŻU

POWIERZCHNIE POMIESZCZEŃ PODANO W ŚWIETLE WYKOŃCZONYCH ŚCIAN NOŚNYCH, WYPOSAŻENIE TYLKO W CELACH PREZENTACJI, NIE STANOWI ZOBOWIĄZANIA UMOWNEGO, WYJŚCIE NA TARAS/LOGGIE - MOŻLIWA RÓŻNICA POZIOMÓW, KARTA KATALOGOWA POKAZUJE PRZYKŁADOWĄ ARANŻACJĘ, POWIERZCHNIE LICZONE WG NORMY PN-ISO 9836:1997, ZE WZGLĘDU NA TRWAJĄCE PRACE PROJEKTOWE, POWIERZCHNIE MOGĄ ULEC ZMIANIE. WYMIARY POMIESZCZEŃ, UKŁAD ŚCIAN, LOKALIZACJE PRZYBORÓW SANITARNYCH I INNE PODANE NA PODSTAWIE PROJEKTU BUDOWLANEGO. W TOKU BUDOWY MOGĄ WYSTĘPOWAĆ RÓŻNICE W STOSUNKU DO STANU WYNIKAJĄCEGO Z PROJEKTU, WYNIKAJĄCE ZE SPECYFIKACJI PRAC BUDOWLANYCH.

