


# 3. PIĘTRO M13

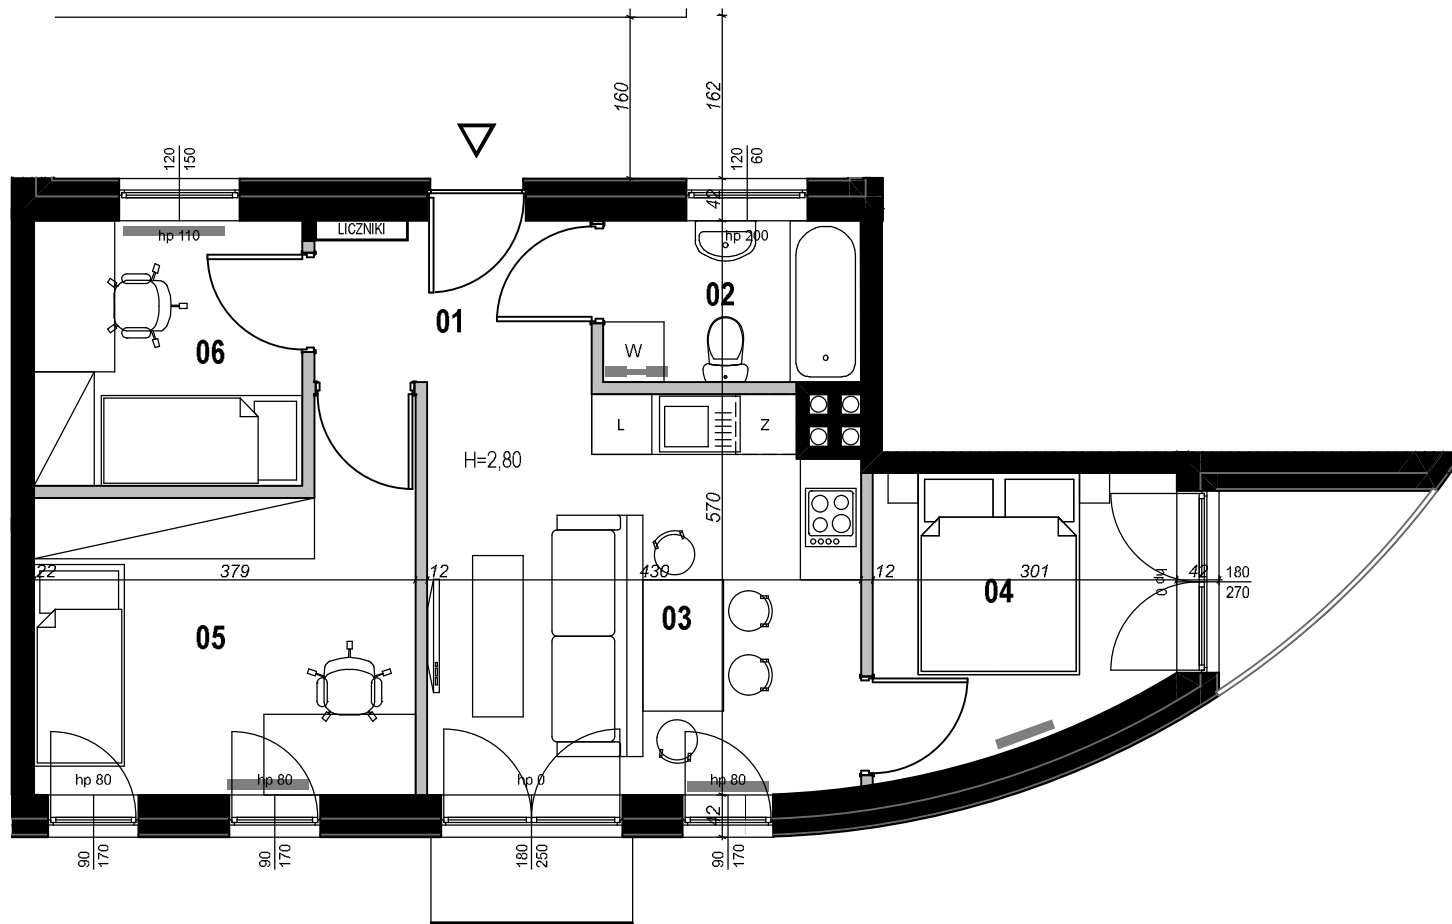

GRZEJNIK

ŚCIANKI DZIAŁOWE DEMONTOWALNE

ŚCIANKI DZIAŁOWE NIEDEMONTOWALNE

## BUDYNEK MIESZKALNO-USŁUGOWY przy ulicy Pustelnickiej 18 w Warszawie

PROJEKT



INWESTOR


**GRUPA INWEST**  
ul. Fabryczna 5, 00-446 Warszawa  
www.grupainwest.pl kontakt@grupainwest.pl



PROJEKTANT

**STUDIO A4 SPÓŁKA PROJEKTOWA z o.o.**  
al. Wojska Polskiego 20, 70-470 Szczecin  
tel. +48 91 488 16 50

POWIERZCHNIE LICZONE WGNORMY PNISO 9836:1997 - DO POWIERZCHNI LOKALU WLICZONO ŚCIANKI DZIAŁOWE NADAJĄCE SIĘ DO DEMONTAŻU ZE WZGLĘDNIĄ TRWAŁOŚCIĄ PRACE PROJEKTOWE POWIERZCHNIE MOŻĄ ULEGAĆ ZMIANIE KARTA KATALOGOWA POKOJÓW PRZYŁĄDOWA BRANŻOWE WYPOSAŻENIE TYLKO W CELACH PREZENTACYJNYCH NIE STANOWI ZOBOWIĄZANIA UMOWIENEGO POWIERZCHNIE POMIESZCZEN PODANO W ŚWIETLE WYKONZYNOWYCH ŚCIAN WYŚCIE NA OGRONITABASKON - MOŻLIWA ROZNOGA POZIOMYCH

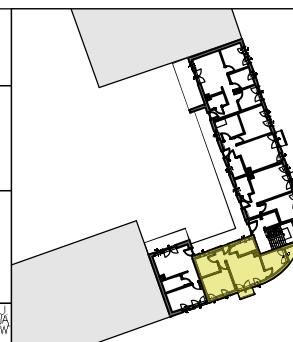

TYP (ILOŚĆ POKOJ)	M4
POWIERZCHNIA	<b>53,91 m<sup>2</sup></b>
01 PRZEDPOKÓJ	4,53 m <sup>2</sup>
02 ŁAZIENKA	4,24 m <sup>2</sup>
03 POKÓJ DZIENNY Z ANEKSEM KUCHENNYM	17,22 m <sup>2</sup>
04 POKÓJ	8,06 m <sup>2</sup>
05 POKÓJ	12,61 m <sup>2</sup>
06 POKÓJ	7,25 m <sup>2</sup>
LOGGIA	2,30 m <sup>2</sup>
BALKON	1,70 m <sup>2</sup>

