


2. PIĘTRO M08

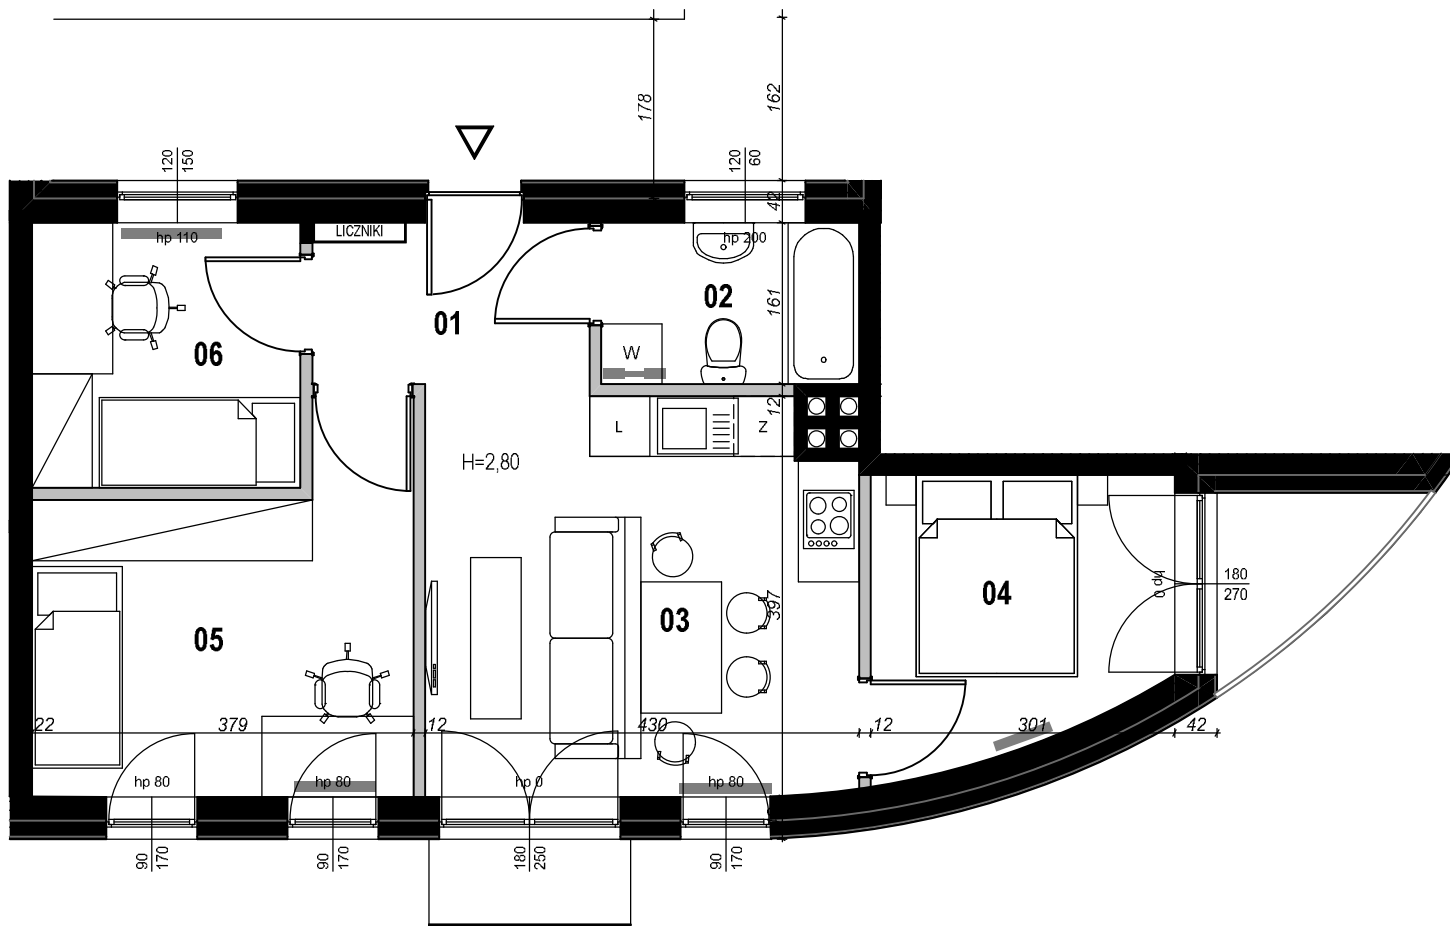

GRZEJNIK
 ŚCIANKI DZIAŁOWE DEMONTOWALNE
 ŚCIANKI DZIAŁOWE NIEDEMONTOWALNE

BUDYNEK MIESZKALNO-USŁUGOWY przy ulicy Pustelnickiej 18 w Warszawie

PROJEKT



INWESTOR

GRUPA INWEST
ul. Fabryczna 5, 00-446 Warszawa
www.grupainwest.pl kontakt@grupainwest.pl



PROJEKTANT

STUDIO A4 SPÓŁKA PROJEKTOWA z o.o.
al. Wojska Polskiego 20, 70-470 Szczecin
tel. +48 91 488 16 50

POWIERZCHNIE LICZONE WGNORMY PN-ISO 9836:1997 - DO POWIERZCHNI LOKALU WLICZONO ŚCIANKI DZIAŁOWE NADAJĄCE SIĘ DO DEMONTAŻU ZE WZGLĘDU NA TRWAJĄCE PRACE PROJEKTOWE. POWIERZCHNIE MOŻA DLEĆ ZMIANIE. KARTA KATALOGOWA POKAZUJE PRZYŁĄDOWA ARANŻACJE, WYPOŚCZENIE TYLKO W CELACH PREZENTACJI, NIE STANOWI ZOBOWIĄZANIA UMOWNEGO. POWIERZCHNIE POMIESZCZEN PODANO W ŚWIETLE WYKONZYNOWYCH ŚCIAN WYŚCIE NAGRODZONYCH BALKON - MOŻLIWA ROZNOGA POZIOMY.



TYP (ILOŚĆ POKOI)	M4
POWIERZCHNIA	53,91 m²
01 PRZEDPOKÓJ	4,53 m ²
02 ŁAZIENKA	4,24 m ²
03 POKÓJ DZIENNY Z ANEKSEM KUCHENNYM	17,22 m ²
04 POKÓJ	8,06 m ²
05 POKÓJ	12,61 m ²
06 POKÓJ	7,25 m ²
LOGGIA	2,30 m ²
BALKON	1,70 m ²

