



HORYZONT

NARAMOWICE

INWESTOR:




HM INWEST S.A.
ul. Fabryczna 5
00-446 Warszawa

+48 882 818 848
poznan@grupainwest.pl
www.horyzont-naramowice.pl

NR LOKALU:	A8	PIĘTRO:	+1
KLATKA:	A	ILOŚĆ POKOI:	1

POWIERZCHNIE POMIESZCZEŃ:

01 -	GARDEROBA	3,55
02 -	KOMUNIKACJA	5,40
03 -	SALON+KUCHNIA	20,60
04 -	ŁAZIENKA	5,82
POWIERZCHNIA MIESZKANIA:		35,37 m²
05 -	BALKON	3,43

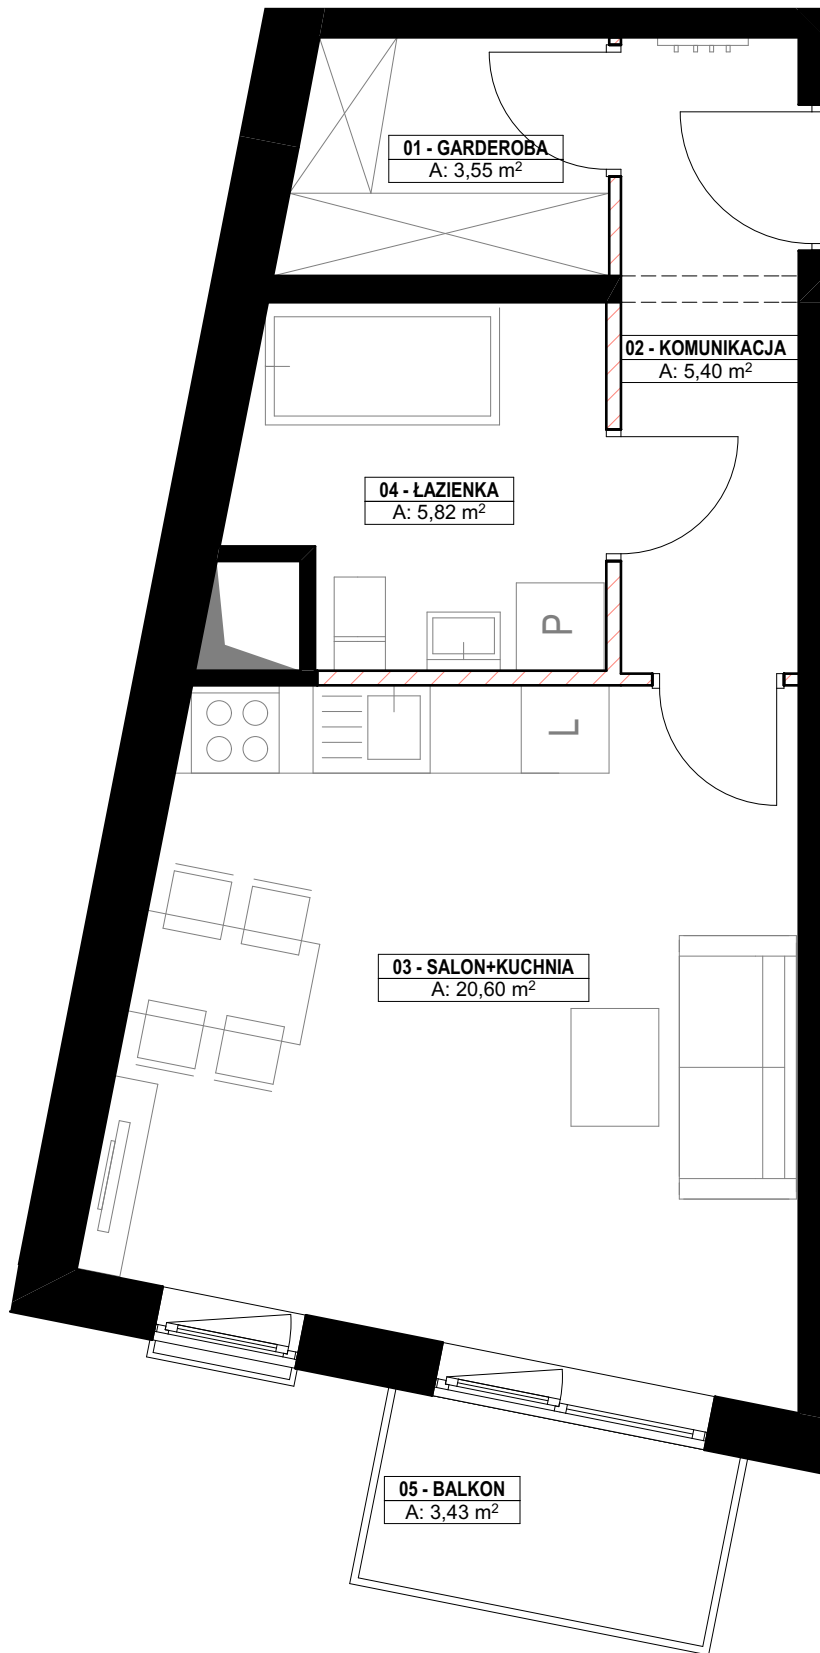

ŚCIANY NIE NADAJĄCE SIĘ DO DEMONTAŻU
 ŚCIANY NADAJĄCE SIĘ DO DEMONTAŻU

POWIERZCHNIE POMIESZCZEŃ PODANO W ŚWIETLE WYKOŃCZONYCH ŚCIAN NOŚNYCH, WYPOSAŻENIE TYLKO W CELACH PREZENTACJI, NIE STANOWI ZOBOWIĄZANIA UMOWNEGO, WYJŚCIE NA TARAS/LOGGIĘ - MOŻLIWA RÓŻNICA POZIOMÓW, KARTA KATALOGOWA POKAZUJE PRZYKŁADOWĄ ARANŻACJĘ, POWIERZCHNIE LICZONE WZG NORMY PN-ISO 9836:1997, ZE WZGLĘDU NA TRWAJĄCE PRACE PROJEKTOWE, POWIERZCHNIE MOGĄ ULEC ZMIANIE. UKŁAD ŚCIAN, LOKALIZACJE PRZYBORÓW SANITARNYCH I INNE PODANE NA PODSTAWIE PROJEKTU BUDOWLANEGO. W TOKU BUDOWY MOGĄ WYSTĘPOWAĆ RÓŻNICE W STOSUNKU DO STANU WYNIKAJĄCEGO Z PROJEKTU, WYNIKAJĄCE ZE SPECYFIKACJI PRAC BUDOWLANYCH.

