



symfonia

PTASIA 28

KONDYGNACJA

PARTER




63,50 m²

3 Pokoje

MIESZKANIE

A.M.01

Ogródek

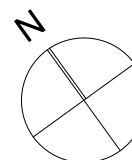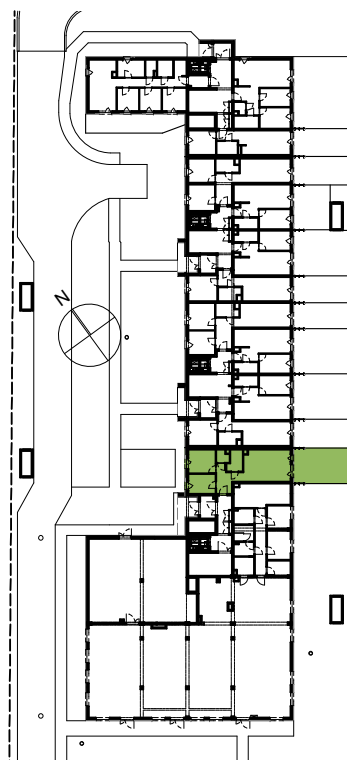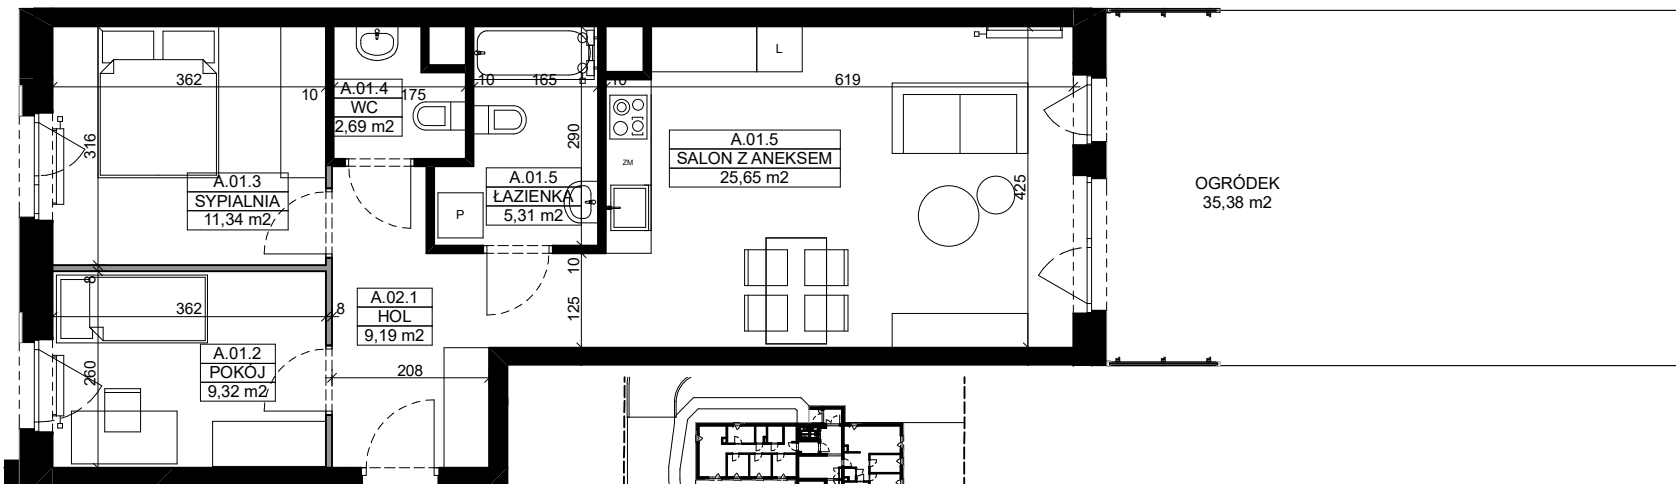

POWIERZCHNIE POMIESZCZEŃ:

NR POMIESZCZENIE	POW. [m ²]
01. Hol	9,19
02. Pokój	9,32
03. Sypialnia	11,34
04. WC	2,69
05. Łazienka	5,31
06. Salon z aneksem kuchennym	25,65

SUMA 63,50

Ogródek 35,38

LEGENDA:

ŚCIANY BEZ MOŻLIWOŚCI DEMONTAŻU

ŚCIANY MOŻLIWE DO DEMONTAŻU

WYMIARY Z PROJEKTU BUDOWLANEGO/WYKONAWCZEGO. MOGĄ ULEĆ ZMIANIE NA ETAPIE BUDOWY.

INWESTOR:

Ptasia INWEST Sp. z o.o.

ul. Fabryczna 5
00-446 Warszawa

+48 602 613 934
poznan@grupainwest.pl



POWIERZCHNIE POMIESZCZEŃ PODANO W ŚWIETLE WYKOŃCZONYCH ŚCIAN NOSNYCH, WYMIARY POMIESZCZEŃ PODANO BEZ TYNKÓW. WYPOSAŻENIE TYLKO W CELACH PREZENTACJI, NIE STANOWI ZOBOWIĄZANIA UMOWNEGO, WYJŚCIE NA TARAS/LOGGIE- MOŻLIWA RÓŻNICA POZIOMÓW, KARTA KATALOGOWA POKAZUJE PRZYKŁADOWĄ ARANŻACJĘ, POWIERZCHNIE LICZONE WG NORMY PN-ISO 9836: 2022-07 I ROZPORZĄDZENIA MINISTRA ROZWOJU Z DN. 11 WRZEŚNIA 2020 R. W SPRAWIE SZCZEGÓŁOWEGO ZAKRESU I FORMY PROJEKTU BUDOWLANEGO, ZE WZGLĘDU NA TRWAJĄCE PRACE PROJEKTOWE, POWIERZCHNIE MOGĄ ULEĆ ZMIANIE, WYMIARY POMIESZCZEŃ, UKŁAD ŚCIAN, LOKALIZACJE PRZYBORÓW SANITARNYCH I INNE PODANE NA PODSTAWIE PROJEKTU BUDOWLANEGO. W TOKU BUDOWY MOGĄ WYSTĘPOWAĆ RÓŻNICE W STOSUNKU DO STANU Z PROJEKTU, WYNIKAJĄCE ZE SPECYFIKACJI PRAC BUDOWLANYCH.