

KONDYGNACJA  
**PIĘTRO 3**

**87,77 m<sup>2</sup>**

**4 Pokoje**

MIESZKANIE  
**A.M.22**

**Balkon**



**POWIERZCHNIE POMIESZCZEŃ:**

NR POMIESZCZENIE	POW. [m <sup>2</sup> ]
01. Hol	13,06
02. Sypialnia	11,67
03. Sypialnia	10,65
04. Sypialnia	10,65
05. Salon z aneksem kuchennym	31,35
06. Schowek	3,00
07. Łazienka	5,06
08. WC	2,33

**SUMA 87,77**  
Balkon 16,03

**LEGENDA:**

■ ŚCIANY BEZ MOŻLIWOŚCI DEMONTAŻU

■ ŚCIANY MOŻLIWE DO DEMONTAŻU


WYMIARY Z PROJEKTU  
BUDOWLANEGO/WYKONAWCZEGO. MOGĄ ULEC  
ZMIANIE NA ETAPIE BUDOWY.

**INWESTOR:**

**Ptasia**  
**INWEST Sp. z o.o.**  
ul. Fabryczna 5  
00-446 Warszawa  
+48 602 613 934  
poznan@grupainwest.pl



POWIERZCHNIE POMIESZCZEŃ PODANO W ŚWIETLE WYKOŃCZONYCH ŚCIAN  
NOSNYCH, WYMIARY POMIESZCZEŃ PODANO BEZ TYNKÓW. WYPOSAŻENIE  
TYLKO W CELACH PREZENTACJI, NIE STANOWI ZOBOWIĄZANIA UMOWNEGO,  
WYJŚCIE NA TARAS/LOGGIE- MOŻLIWA RÓŻNICA POZIOMÓW, KARTA  
KATALOGOWA POKAZUJE PRZYKŁADOWĄ ARANŻACJĘ, POWIERZCHNIE LICZONE  
WG NORMY PN-ISO 9836: 2022-07 I ROZPORZĄDZENIA MINISTRA ROZWOJU Z  
DN. 11 WRZEŚNIA 2020 R. W SPRAWIE SZCZEGÓLOWEGO ZAKRESU I FORMY  
PROJEKTU BUDOWLANEGO, ZE WZGLĘDU NA TRWAJĄCE PRACE PROJEKTOWE,  
POWIERZCHNIE MOGĄ ULEC ZMIANIE, WYMIARY POMIESZCZEŃ, UKŁAD ŚCIAN,  
LOKALIZACJE PRZYBORÓW SANITARNYCH I INNE PODANE NA PODSTAWIE  
PROJEKTU BUDOWLANEGO. W TOKU BUDOWY MOGĄ WYSTĘPOWAĆ RÓŻNICE  
W STOSUNKU DO STANU Z PROJEKTU, WYNIKAJĄCE ZE SPECYFIKACJI PRAC  
BUDOWLANYCH.

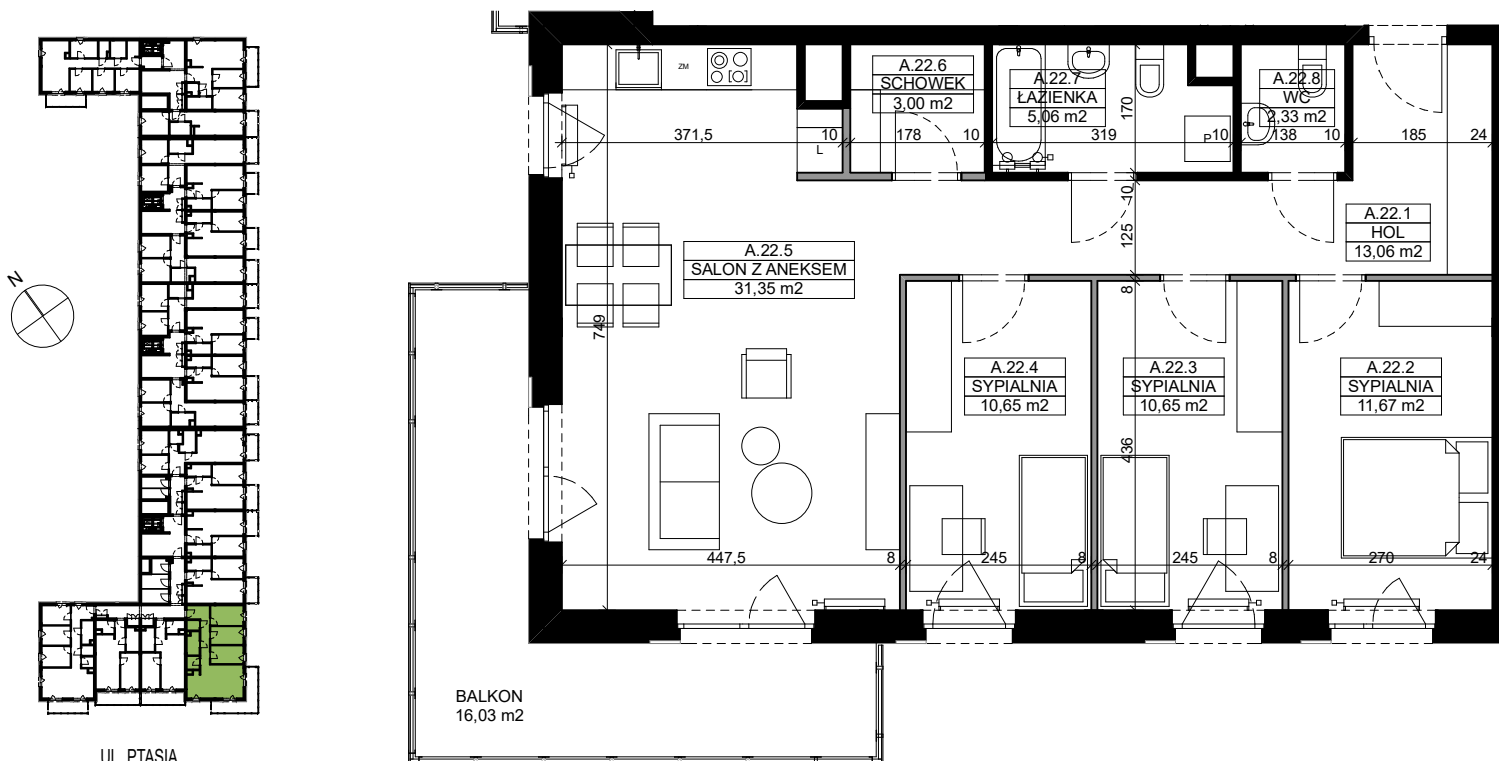

UL. PTASIA

