

KONDYGNACJA
PIĘTRO 3

87,77 m²

4 Pokoje

MIESZKANIE
A.M.22

Balkon



POWIERZCHNIE POMIESZCZEŃ:

NR POMIESZCZENIE	POW. [m ²]
01. Hol	13,06
02. Sypialnia	11,67
03. Sypialnia	10,65
04. Sypialnia	10,65
05. Salon z aneksem kuchennym	31,35
06. Schowek	3,00
07. Łazienka	5,06
08. WC	2,33

SUMA 87,77
Balkon 16,03

LEGENDA:

- ŚCIANY BEZ MOŻLIWOŚCI DEMONTAŻU
- ŚCIANY MOŻLIWE DO DEMONTAŻU
- 2,95m² POWIERZCHNIA ŚCIAN DZIAŁOWYCH

WYMIARY Z PROJEKTU BUDOWLANEGO/WYKONAWCZEGO. MOGĄ ULEC ZMIANIE NA ETAPIE BUDOWY.

INWESTOR:


Ptasia
INWEST Sp. z o.o.

ul. Czarnieckiego 4/2
01-511 Warszawa

+48 602 613 934
poznan@grupainwest.pl



POWIERZCHNIE POMIESZCZEŃ PODANO W ŚWIETLE WYKOŃCZONYCH ŚCIAN NOSNYCH, WYMIARY POMIESZCZEŃ PODANO BEZ TYNKÓW. WYPOSAŻENIE TYLKO W CELACH PREZENTACJI, NIE STANOWI ZOBOWIĄZANIA UMOWNEGO, WYJŚCIE NA TARAS/LOGGIE- MOŻLIWA RÓŻNICA POZIOMÓW, KARTA KATALOGOWA POKAZUJE PRZYKŁADOWĄ ARANŻACJĘ, POWIERZCHNIE LICZONE WG NORMY PN-ISO 9836: 2022-07 I ROZPORZĄDZENIA MINISTRA ROZWOJU Z DN. 11 WRZEŚNIA 2020 R. W SPRAWIE SZCZEGÓŁOWEGO ZAKRESU I FORMY PROJEKTU BUDOWLANEGO, ZE WZGLĘDU NA TRWAJĄCE PRACE PROJEKTOWE, POWIERZCHNIE MOGĄ ULEC ZMIANIE, WYMIARY POMIESZCZEŃ, UKŁAD ŚCIAN, LOKALIZACJE PRZYBORÓW SANITARNYCH I INNE PODANE NA PODSTAWIE PROJEKTU BUDOWLANEGO. W TOKU BUDOWY MOGĄ WYSTĘPOWAĆ RÓŻNICE W STOSUNKU DO STANU Z PROJEKTU, WYNIKAJĄCE ZE SPECYFIKACJI PRAC BUDOWLANYCH.

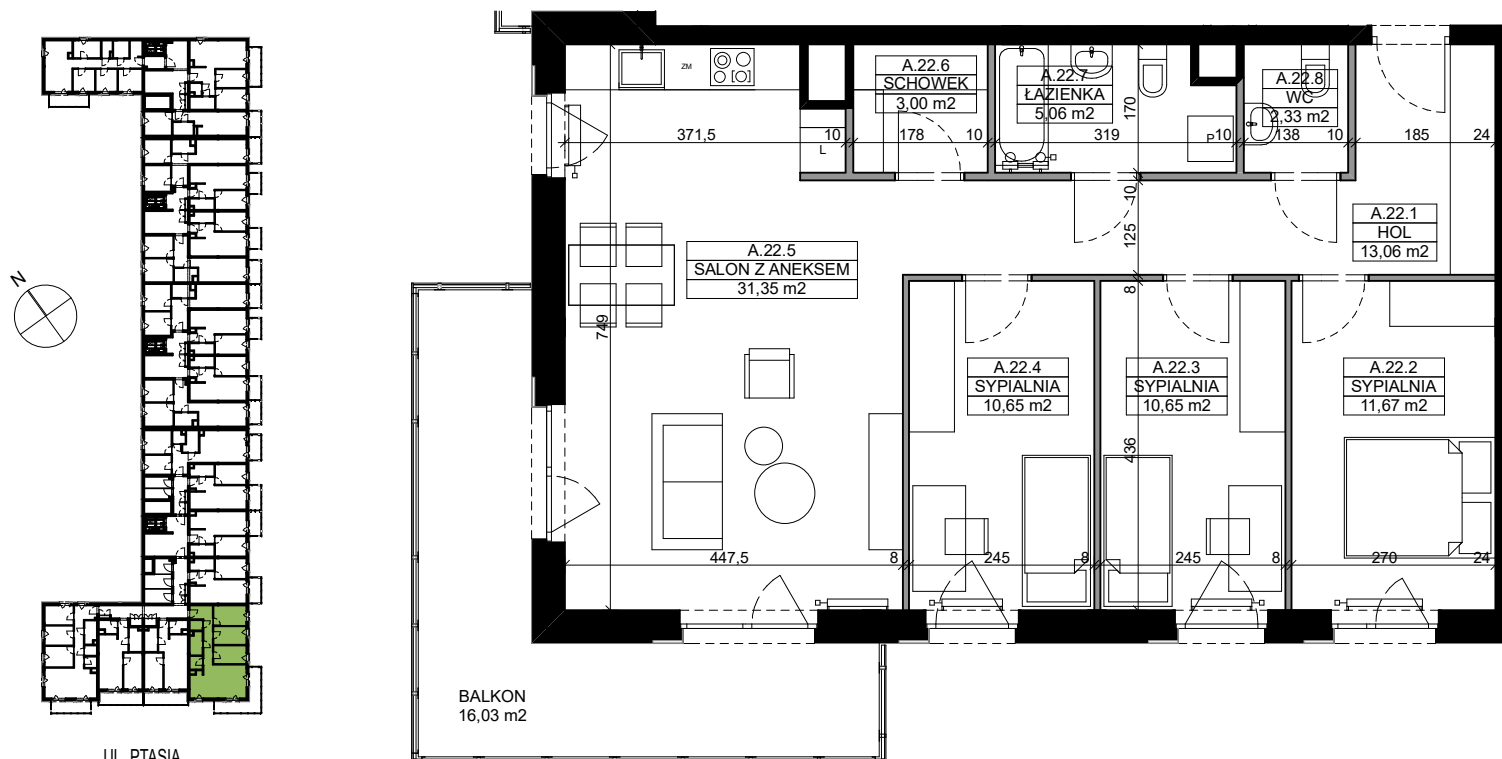

UL. PTASIA

