



HORYZONT

NARAMOWICE

INWESTOR:



HM INWEST S.A.

ul. Fabryczna 5
00-446 Warszawa

+48 602 613 934
pozn@grupainwest.pl
www.horyzont-naramowice.pl

NR LOKALU: **B36** PIĘTRO: **+2**


KLATKA: **B** ILOŚĆ POKOI: **3**

POWIERZCHNIE POMIESZCZEŃ:

| | |
|--------------------|----------------------------|
| 01 - POKÓJ | 6,62 |
| 02 - POKÓJ | 12,10 |
| 03 - ŁAZIENKA | 6,16 |
| 04 - KOMUNIKACJA | 5,34 |
| 05 - SALON+KUCHNIA | 30,96 |
| | 61,18 m² |

POWIERZCHNIA MIESZKANIA:

| | |
|-------------|---------------------------|
| 06 - BALKON | 3,43 |
| 07 - LOGGIA | 6,29 |
| | 9,72 m² |

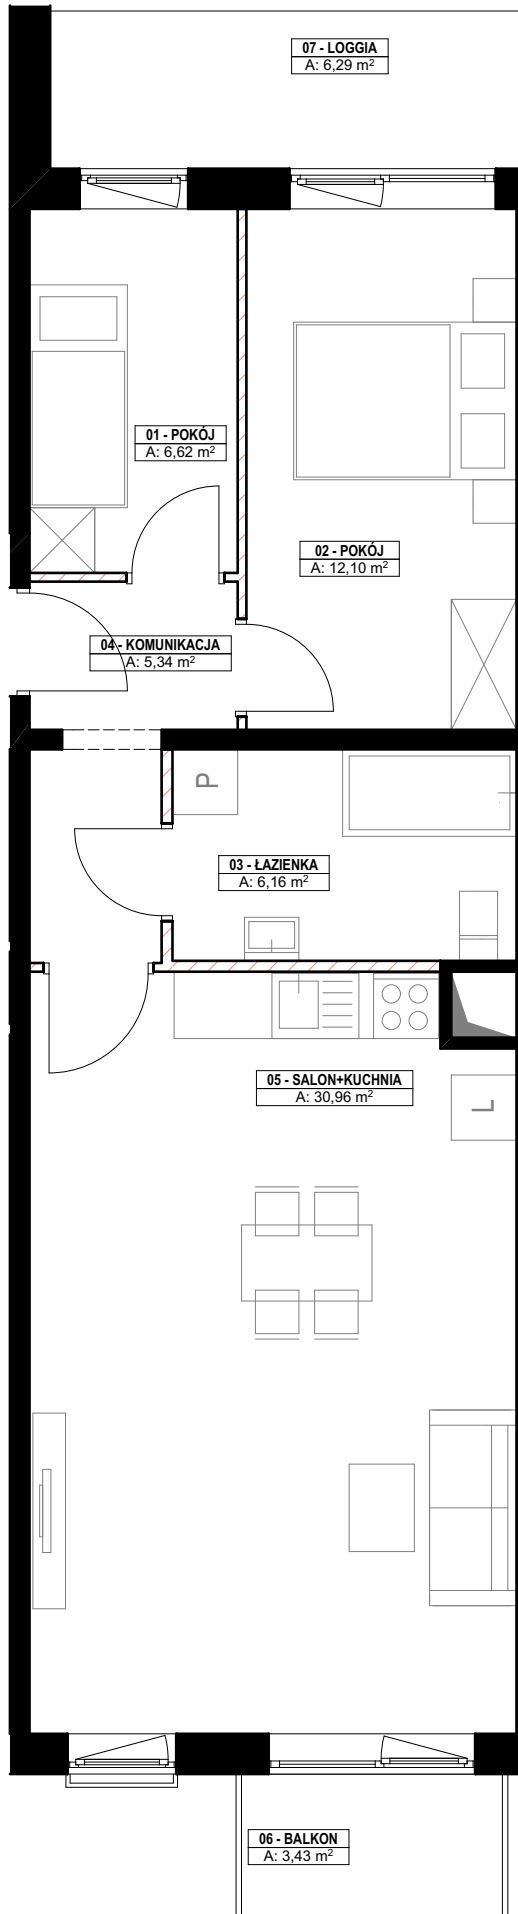

ŚCIANY NIE NADAJĄCE SIĘ DO DEMONTAŻU

ŚCIANY NADAJĄCE SIĘ DO DEMONTAŻU

POWIERZCHNIE POMIESZCZEŃ PODANO W ŚWIETLE WYKOŃCZONYCH ŚCIAN NOŚNYCH, WYPOSAŻENIE TYLKO W CELACH PREZENTACJI, NIE STANOWI ZOBOWIĄZANIA UMOWNEGO, WYJŚCIE NA TARAS/LOGGIĘ - MOŻLIWA RÓŻNICA POZIOMÓW, KARTA KATALOGOWA POKAZUJE PRZYKŁADOWĄ ARANŻACJĘ, POWIERZCHNIE LICZONE WZG NORMY PN-ISO 9836:1997, ZE WZGLĘDU NA TRWAJĄCE PRACE PROJEKTOWE, POWIERZCHNIE MOGĄ ULEC ZMIANIE. UKŁAD ŚCIAN, LOKALIZACJE PRZYBORÓW SANITARNYCH I INNE PODANE NA PODSTAWIE PROJEKTU BUDOWLANEGO. W TOKU BUDOWY MOGĄ WYSTĘPOWAĆ RÓŻNICE W STOSUNKU DO STANU WYNIKAJĄCEGO Z PROJEKTU, WYNIKAJĄCE ZE SPECYFIKACJI PRAC BUDOWLANYCH.

