



HORYZONT

NARAMOWICE

INWESTOR:



HM INWEST S.A.

ul. Fabryczna 5
00-446 Warszawa


+48 882 818 848
poznana@grupainwest.pl
www.horyzont-naramowice.pl

NR LOKALU: **B42** PIĘTRO: **+4**

KLATKA: **B** ILOŚĆ POKOI: **3**

POWIERZCHNIE POMIESZCZEŃ:

01 - POKÓJ	6,62
02 - POKÓJ	12,10
03 - ŁAZIENKA	6,16
04 - KOMUNIKACJA	5,33
05 - SALON+KUCHNIA	30,97
POWIERZCHNIA MIESZKANIA: 61,18 m²	
06 - BALKON	3,43
07 - LOGGIA	6,29
9,72 m²	

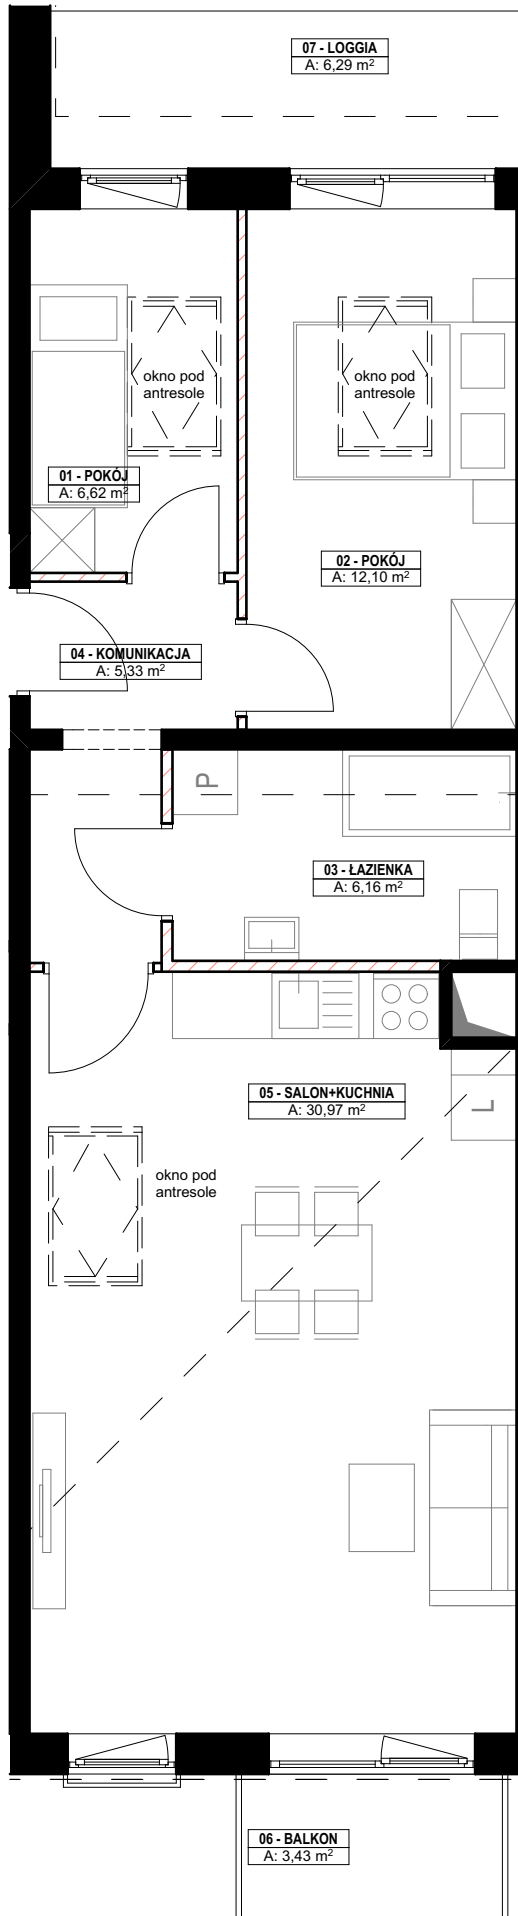

ŚCIANY NIE NADAJĄCE SIĘ DO DEMONTAŻU
 ŚCIANY NADAJĄCE SIĘ DO DEMONTAŻU

POWIERZCHNIE POMIESZCZEŃ PODANO W ŚWIETLE WYKOŃCZONYCH ŚCIAN NOŚNYCH, WYPOSAŻENIE TYLKO W CELACH PREZENTACJI, NIE STANOWI ZOBOWIĄZANIA UMOWNEGO, WYJŚCIE NA TARAS/LOGGIĘ - MOŻLIWA RÓŻNICA POZIOMÓW, KARTA KATALOGOWA POKAZUJE PRZYKŁADOWĄ ARANŻACJĘ, POWIERZCHNIE LICZONE WGG NORMY PN-ISO 9836:1997, ZE WZGLĘDU NA TRWAJĄCE PRACE PROJEKTOWE, POWIERZCHNIE MOGĄ ULEC ZMIANIE. UKŁAD ŚCIAN, LOKALIZACJE PRZYBORÓW SANITARNYCH I INNE PODANE NA PODSTAWIE PROJEKTU BUDOWLANEGO. W TOKU BUDOWY MOGĄ WYSTĘPOWAĆ RÓŻNICE W STOSUNKU DO STANU WYNIKAJĄCEGO Z PROJEKTU, WYNIKAJĄCE ZE SPECYFIKACJI PRAC BUDOWLANYCH.

