



**symfonia**  
PTASIA 28



KONDYGNACJA  
**PARTER**

**43,93 m<sup>2</sup>**

**2 Pokoje**

MIESZKANIE  
**B.M.50**

**Ogródek**

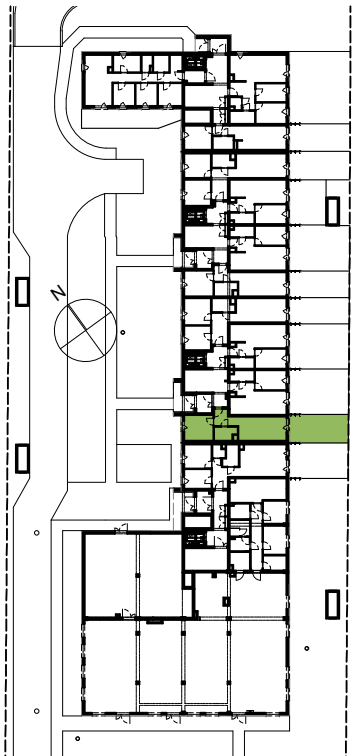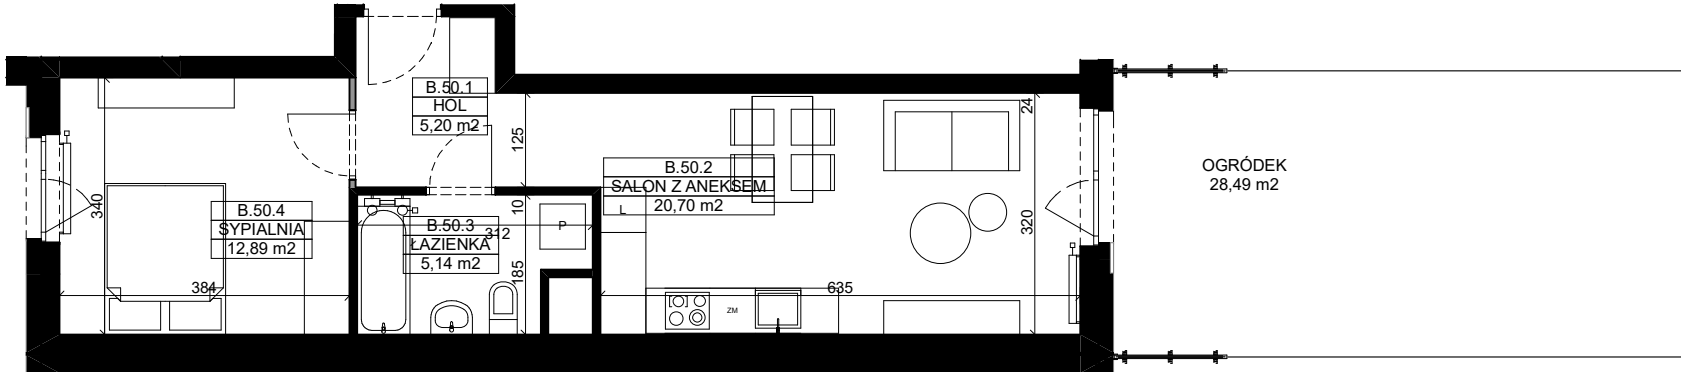

UL. PTASIA

**POWIERZCHNIE POMIESZCZEŃ:**

NR POMIESZCZENIE	POW. [m <sup>2</sup> ]
01. Hol	5,20
02. Salon z aneksem kuchennym	20,70
03. Łazienka	5,14
04. Sypialnia	12,89

<b>SUMA</b>	<b>43,93</b>
Ogródek	28,49

**LEGENDA:**

- ŚCIANY BEZ MOŻLIWOŚCI DEMONTAŻU
- ŚCIANY MOŻLIWE DO DEMONTAŻU

WYMIARY Z PROJEKTU BUDOWLANEGO/WYKONAWCZEGO. MOGĄ ULEĆ ZMIANIE NA ETAPIE BUDOWY.

**INWESTOR:**

**Ptasia**  
**INWEST Sp. z o.o.**  
ul. Fabryczna 5  
00-446 Warszawa  
+48 602 613 934  
poznan@grupainwest.pl



POWIERZCHNIE POMIESZCZEŃ PODANO W ŚWIETLE WYKOŃCZONYCH ŚCIAN NOSNYCH, WYMIARY POMIESZCZEŃ PODANO BEZ TYNKÓW. WYPOSAŻENIE TYLKO W CELACH PREZENTACJI, NIE STANOWI ZOBOWIĄZANIA UMOWNEGO, WYJŚCIE NA TARAS/LOGGIE- MOŻLIWA RÓŻNICA POZIOMÓW, KARTA KATALOGOWA POKAZUJE PRZYKŁADOWĄ ARANŻACJĘ, POWIERZCHNIE LICZONE WG NORMY PN-ISO 9836: 2022-07 I ROZPORZĄDZENIA MINISTRA ROZWOJU Z DN. 11 WRZEŚNIA 2020 R. W SPRAWIE SZCZEGÓŁOWEGO ZAKRESU I FORMY PROJEKTU BUDOWLANEGO, ZE WZGLĘDU NA TRWAJĄCE PRACE PROJEKTOWE, POWIERZCHNIE MOGĄ ULEĆ ZMIANIE, WYMIARY POMIESZCZEŃ, UKŁAD ŚCIAN, LOKALIZACJE PRZYBÓRÓW SANITARNYCH I INNE PODANE NA PODSTAWIE PROJEKTU BUDOWLANEGO. W TOKU BUDOWY MOGĄ WYSTĘPOWAĆ RÓŻNICE W STOSUNKU DO STANU Z PROJEKTU, WYNIKAJĄCE ZE SPECYFIKACJI PRAC BUDOWLANYCH.

