RZUT PARTERU

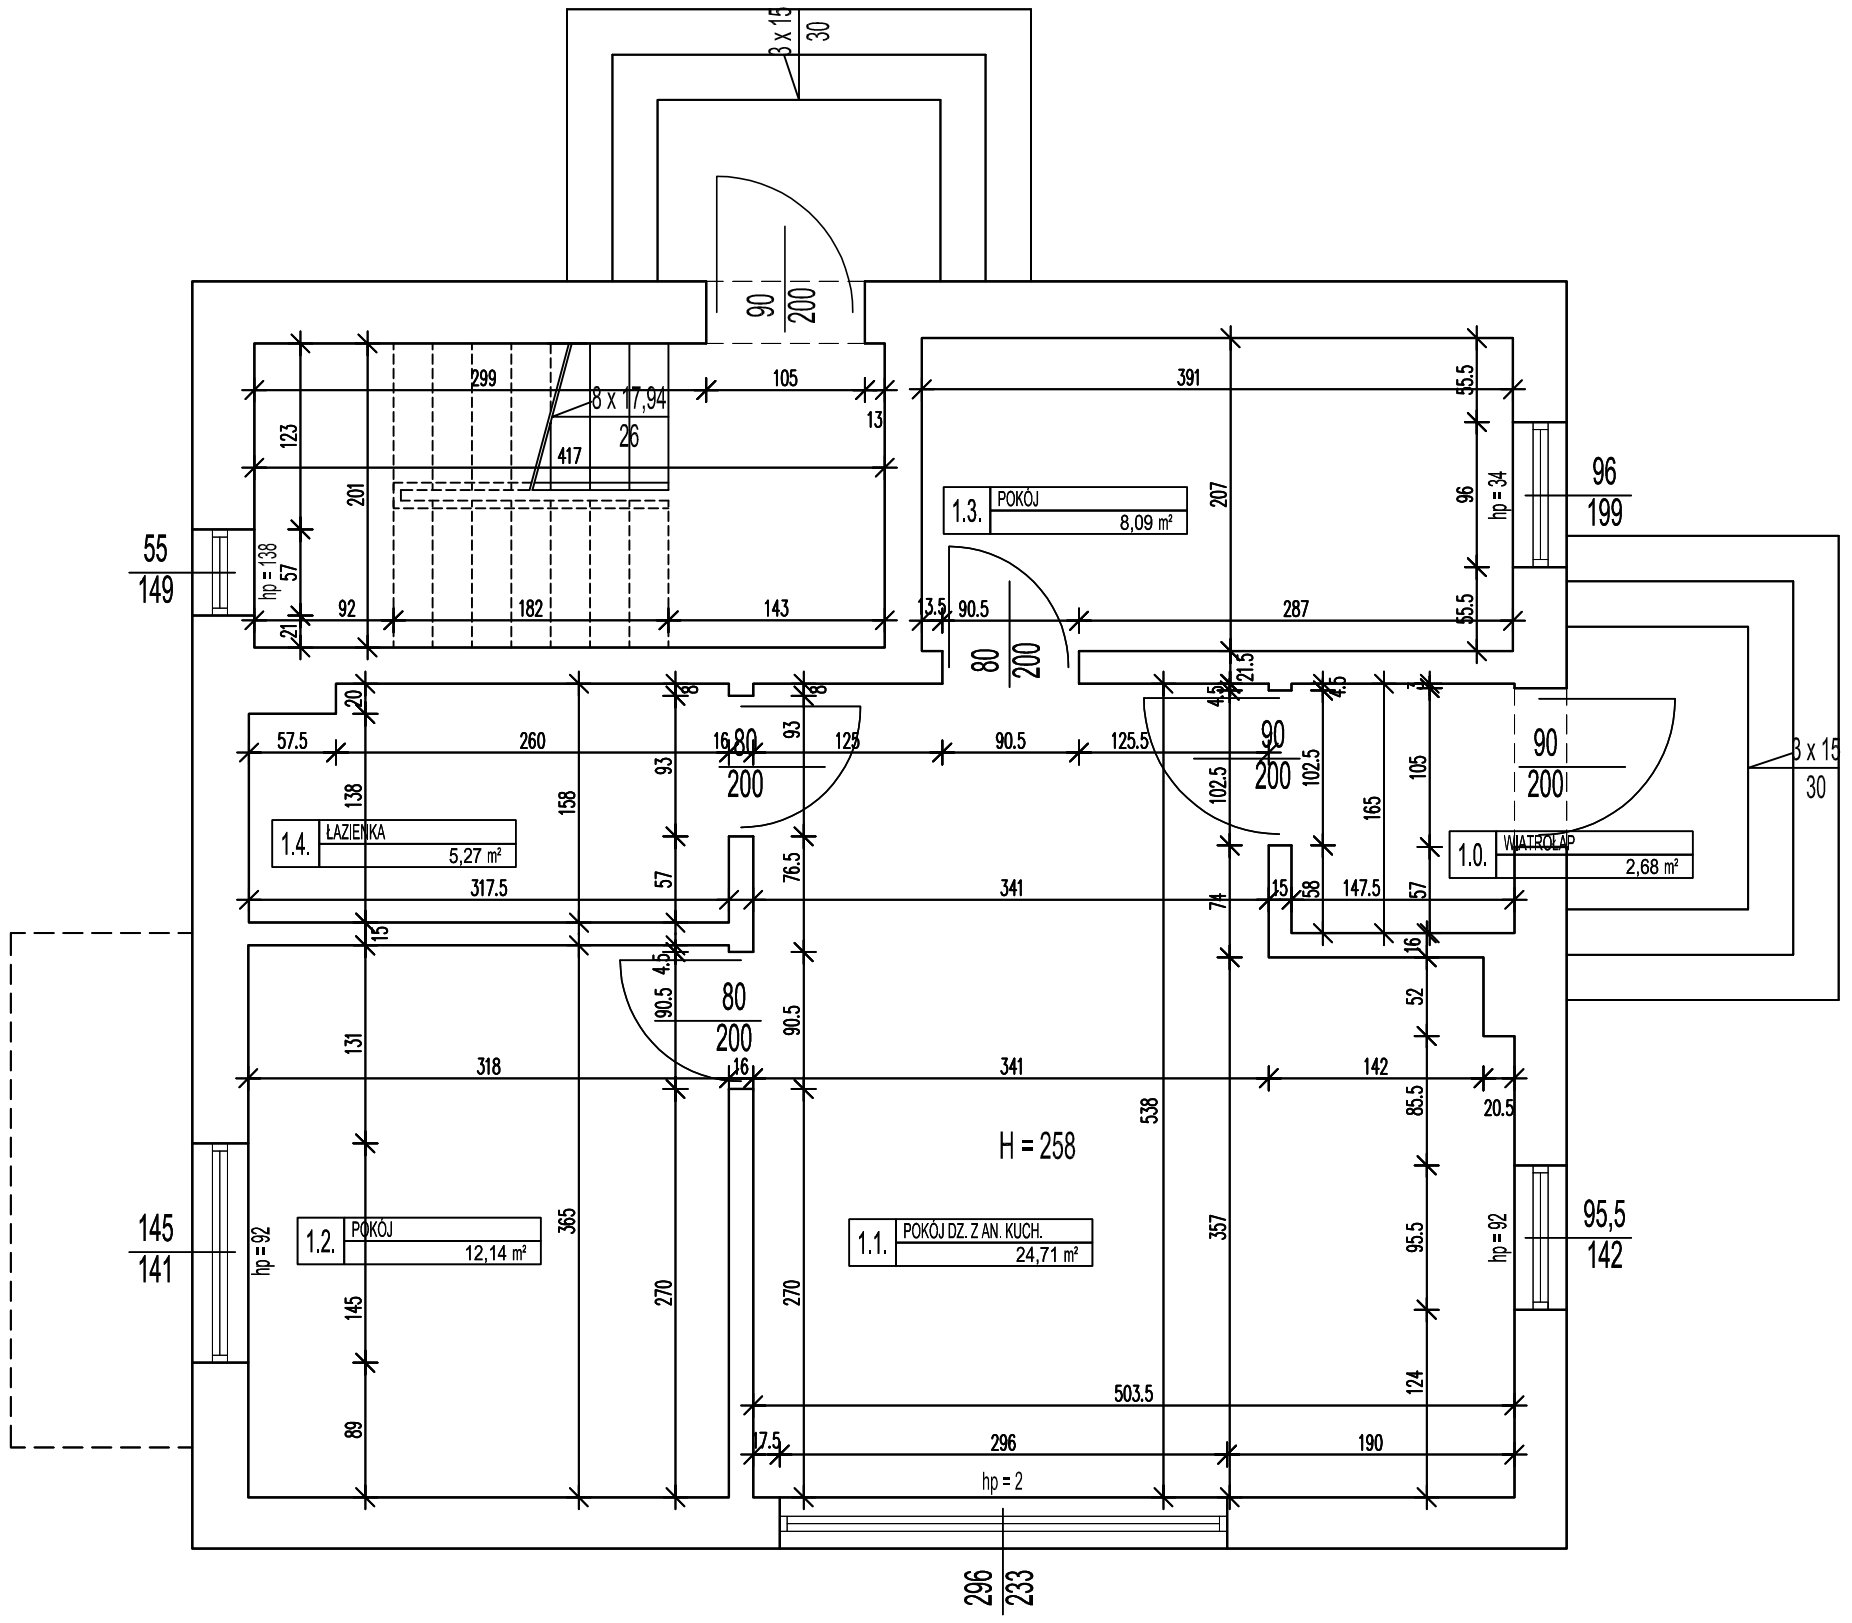

LOKAL 1 - WYKAZ POMIESZCZEŃ		
NR POM.	NAZWA	POW. UŻYTKOWA (m²)
1.0.	WIATROŁAP	2,68
1.1.	POKÓJ DZ. Z AN. KUCH.	24,71
1.2.	POKÓJ	12,14
1.3.	POKÓJ	8,09
1.4	ŁAZIENKA	5,27
POW. LOKALU NR 1		52,89

H POMIESZCZENIA - LICZONE DO GÓRNEGO POZIOMU SZLICHTY

h parapetu - LICZONA DO GÓRNEGO POZIOMU SZLICHTY

MOSKAR

BIURO KONSTRUKCYJNO - BUDOWLANE "MOSKAR" Mariusz Chodur
84-100 Puck, ul. Mistrzowska 21 / tel. 723 657 809

PROJEKTOWAŁ:	mgr inż. Mariusz CHODUR upr. bud. nr KUP/0045/PWOK/15 w spec. konstr.-bud. b.o.		
NAZWA OBIEKTU:	BUDYNEK MIESZKALNY "A" O DWÓCH LOKALACH MIESZKALNYCH 1 I 2		
ADRES OBIEKTU:	Dębki obr.Żarnowiec,dz.nr 2148,2149,2150,2151,2152,243/20		
INWENTARYZACJA	KONCEPCJA	MARZEC–2021	1:50
Nazwa rysunku:	RZUT PARTERU		Rys. 1-A

Opracowanie chronione prawem Ustawa o Prawie Autorskim i Prawach Pokrewnych z dnia 4 lutego 1994 (Dz. U. 1994 Nr 24 poz. 83 z późniejszymi zmianami)