


RZUT PARTERU

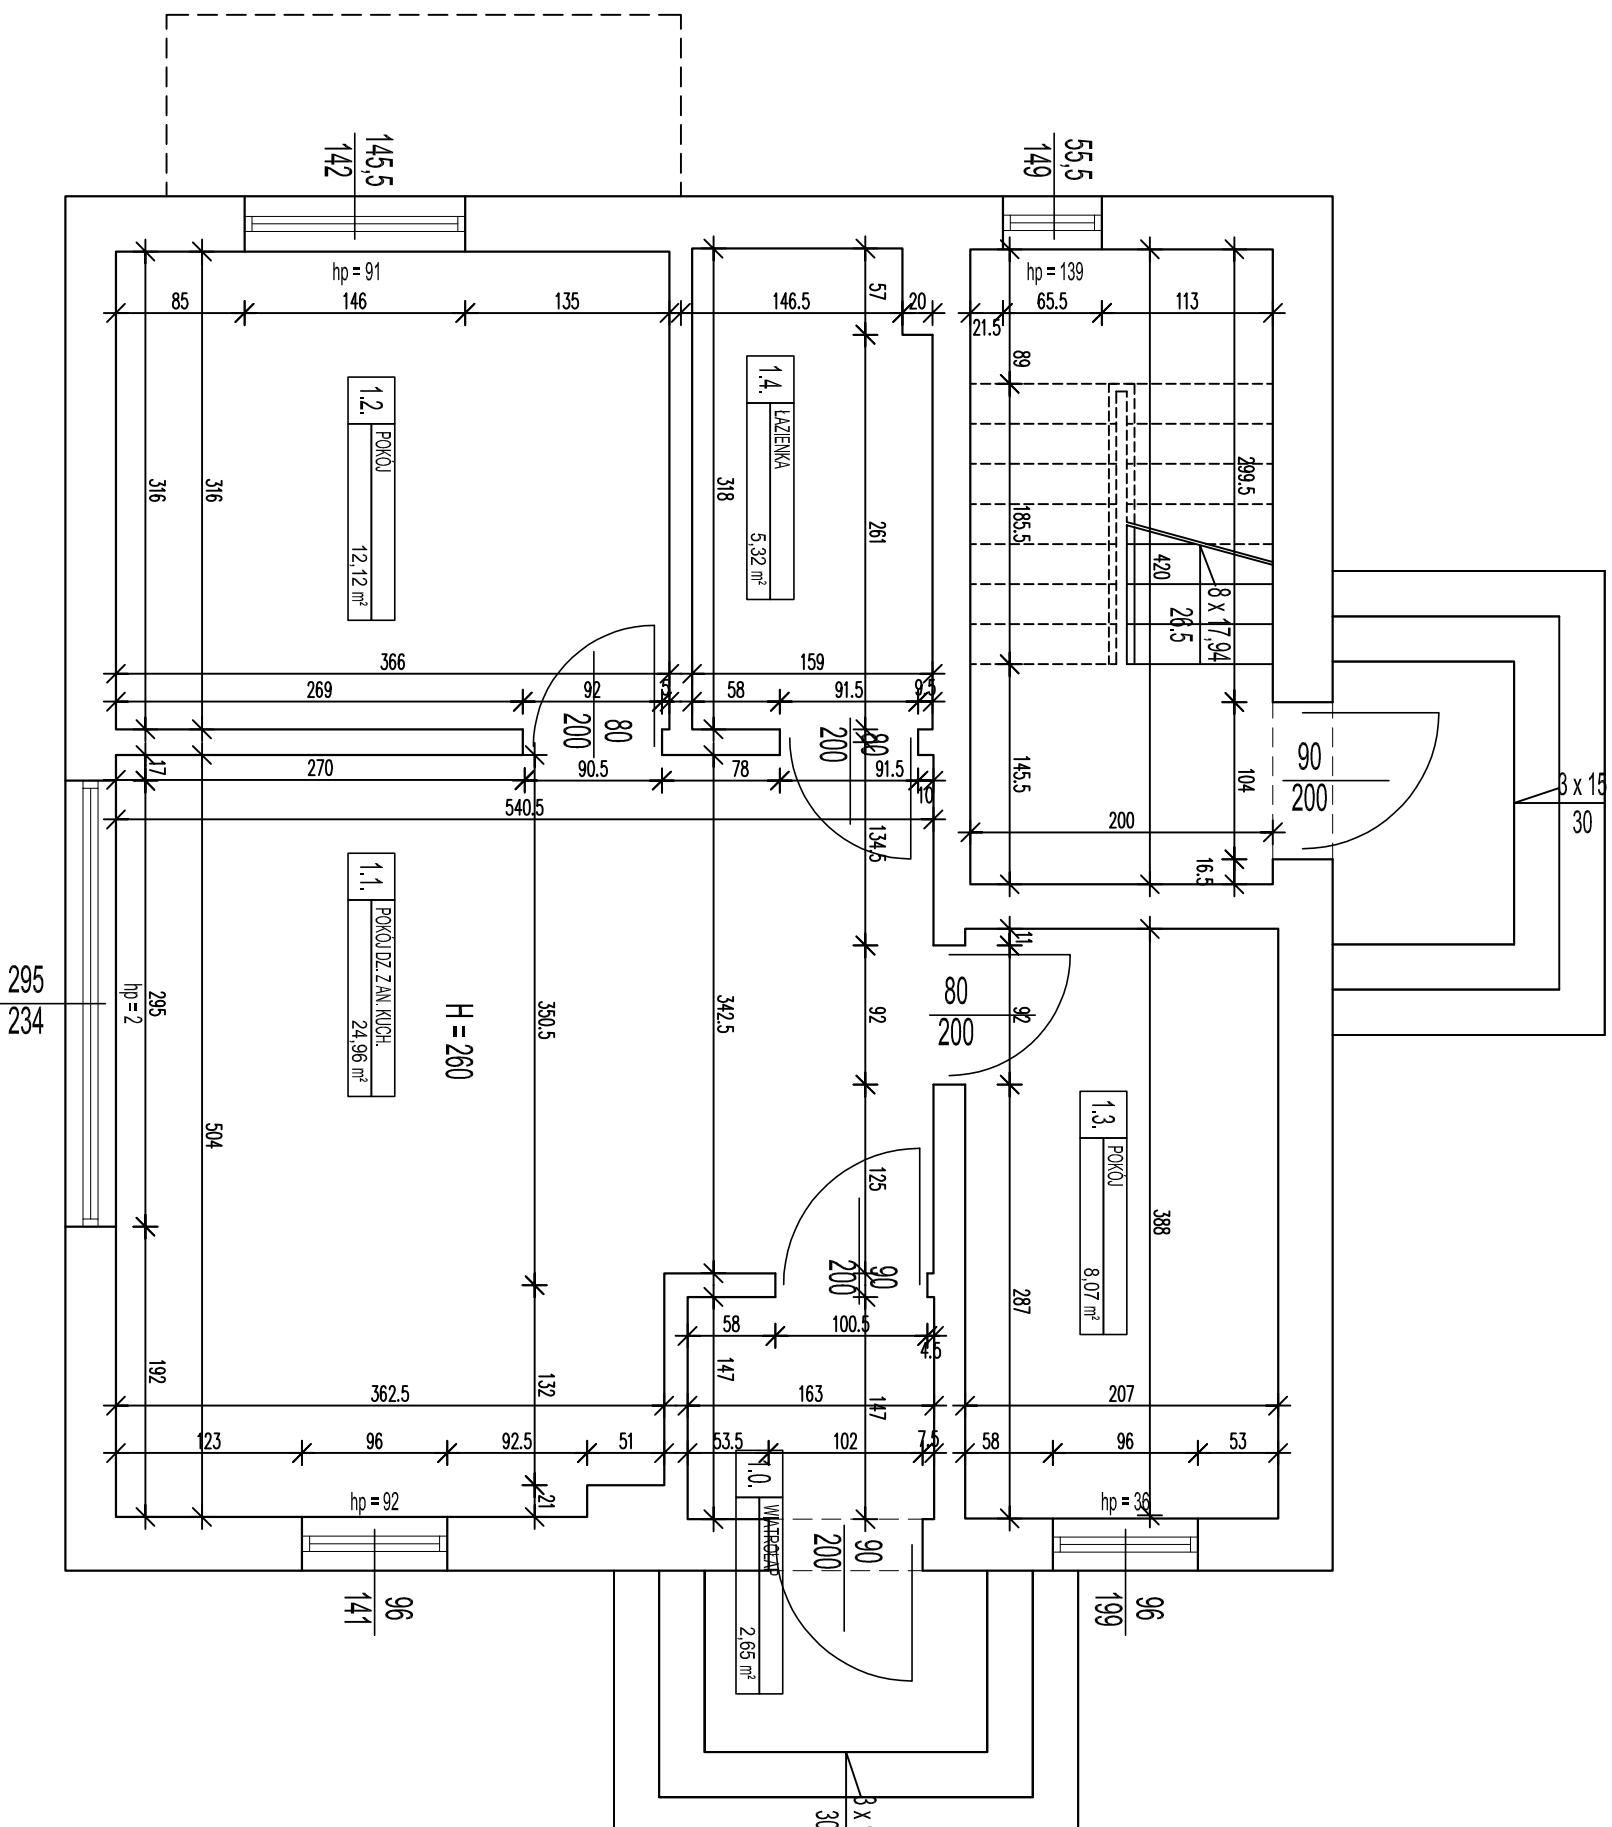

LOKAL 1 - WYKAZ POMIESZCZEŃ

NR. POM.	NAZWA	POM. UŻYTKOWA (m ²)
1.0.	WIATROLAP	2,65
1.1.	POKÓJ DZ. Z AN. KUCH.	24,96
1.2.	POKÓJ	12,12
1.3.	POKÓJ	8,07
1.4	ŁAZIENKA	5,32
POM. LOKALU NR 1		53,12

H POMIESZCZENIA - LICZONE DO GÓRNEGO POZIOMU SZLICHTY

h parapetu - LICZONA DO GÓRNEGO POZIOMU SZLICHTY



BURO KONSULTACYJNO - BUDOWLANE "MOSKYR" Małysz Chodur

84-100 Puck, ul. Międzyzemska 21 | tel. 723 637 809

PROJEKTOWAŁ: mgr inż. Małysz Chodur

opr. bud. m. KURPIŃSKI/POK/15 w spec. konstr. bud. o.a.

NAZWA OBIEKTU: BUDYNEK MIESZKALNY "B" O DWÓCH LOKALACH MIESZKALNYCH 1 I 2

ADRES OBIEKTU: Dębki obr. Zamowlec.dz.nr 2148.2149.2150.2151.2152.243/20

INWENTARYZACJA KONCEPCJA MARZEC-2021 1:50

Nazwa rysunku: RZUT PARTERU Rys. 1-A