


RZUT Poddasza

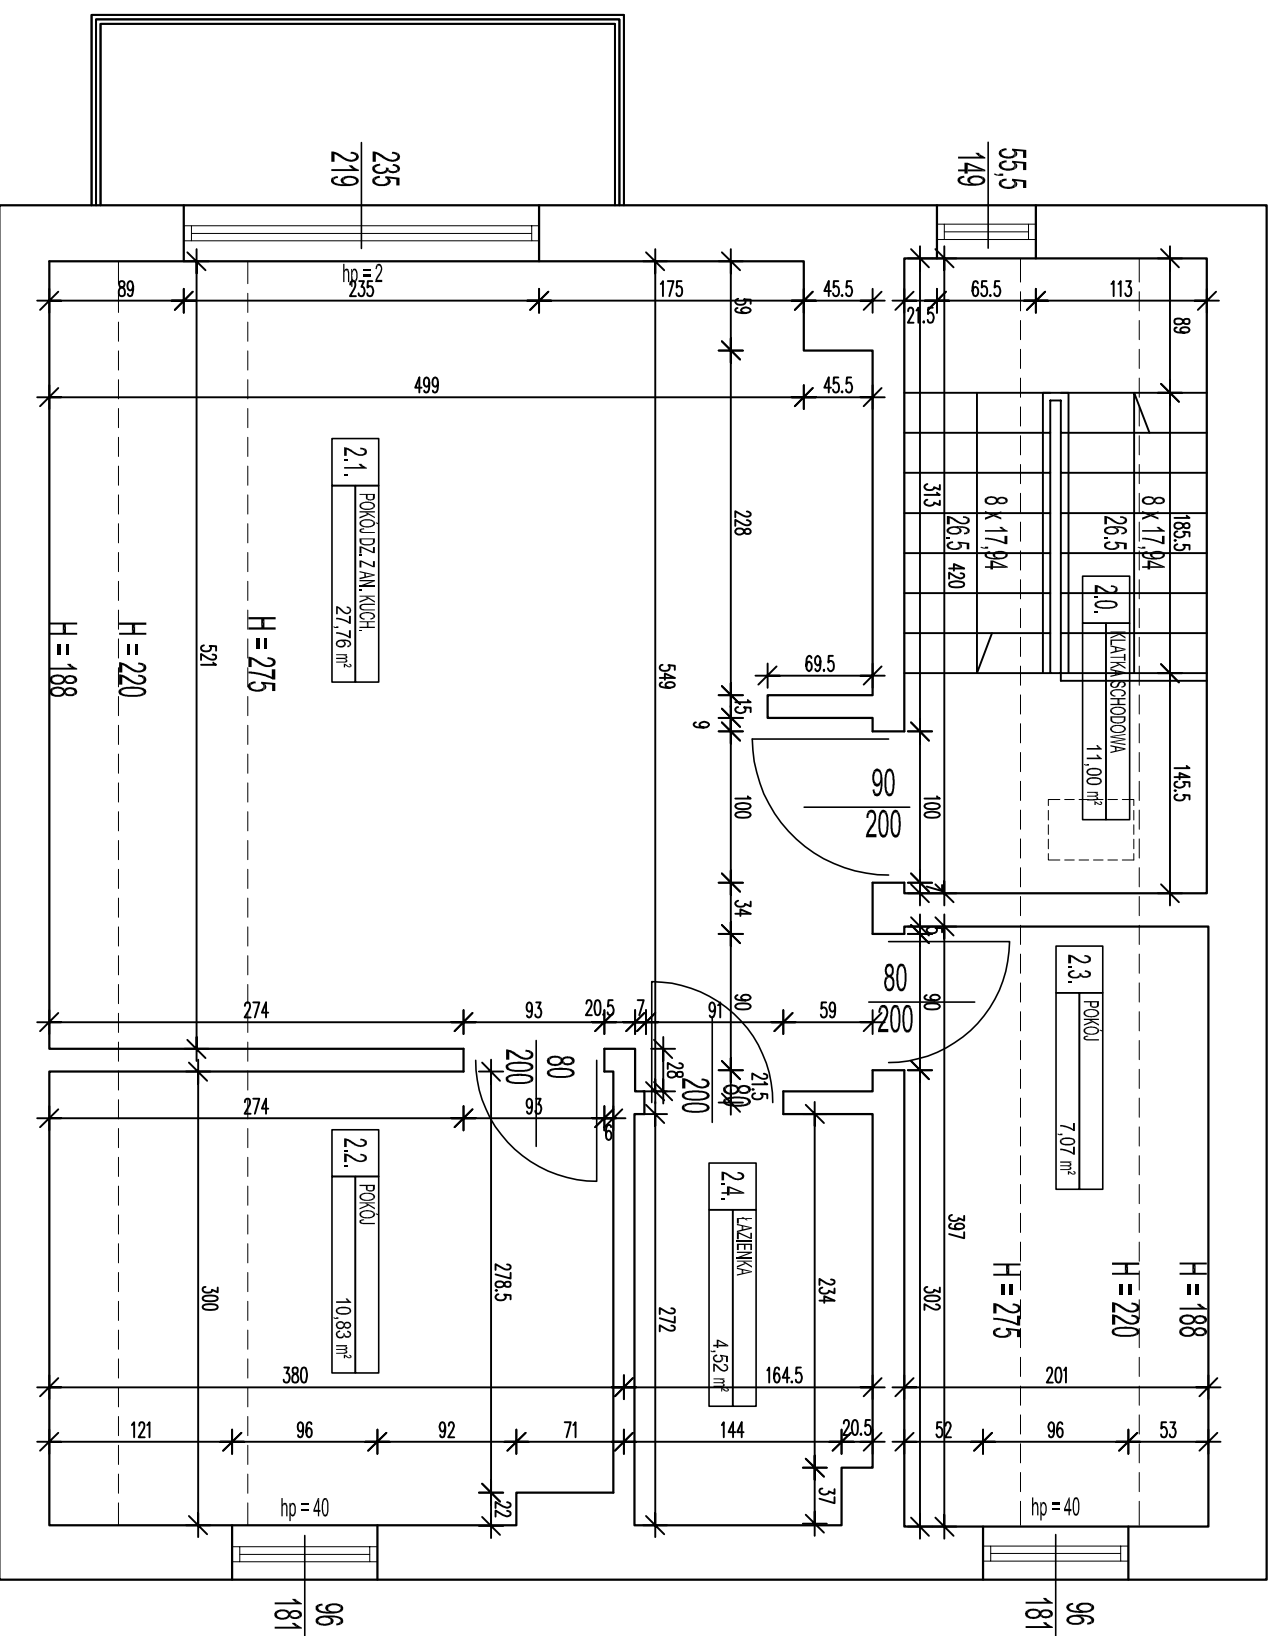

LOKAL 2 - WYKAZ POMIESZCZEŃ

NR POM.	NAZWA	POM. PODŁÓG (m ²)	POM. UŻYTKOWA LICZONA OD POZIOMU SZLICHTY (m ²)
2.0.	KL. SCHOD.	11,31	11,00
2.1.	POKÓJ DZ. Z AN. KUCH.	28,44	27,76
2.2.	POKÓJ	11,05	10,83
2.3.	POKÓJ	7,98	7,07
2.4.	ŁAZIENKA	4,21	4,52
POM. LOKALU NR 2		51,88	50,18
POM. LOK. NR 2 KL. SCHOD.		62,99	61,18

H POMIESZCZENIA - LICZONE DO GÓRNEGO POZIOMU SZLICHTY

h parapetu - LICZONA DO GÓRNEGO POZIOMU SZLICHTY



BIURO KONSTRUKCYJNO-BUDOWLANE "MOSKAR" Maniusz Chodur

84-100 Puck, ul. Mieroskiego 21 | tel. 723 657 809

PROJEKTOWAŁ:

mgr inż. Maniusz CHODUR

upr. bud. nr KJ/0905/P/00015 w spec. konstr.-bud. 01a

NAZWA OBIEKTU:

BUDYNEK MIESZKALNY "B" O DWÓCH LOKALACH MIESZKALNYCH 1 I 2

ADRES OBIEKTU:

Dębki obr. Zamowiec dz.nr 2148.2149.2150.2151.2152.243/20

INWENTARYZACJA

KONCEPCJA

MARZEC-2021

1:50

Nazwa rysunku:

RZUT Poddasza

Rys.

2-A