



RZUT PARTERU

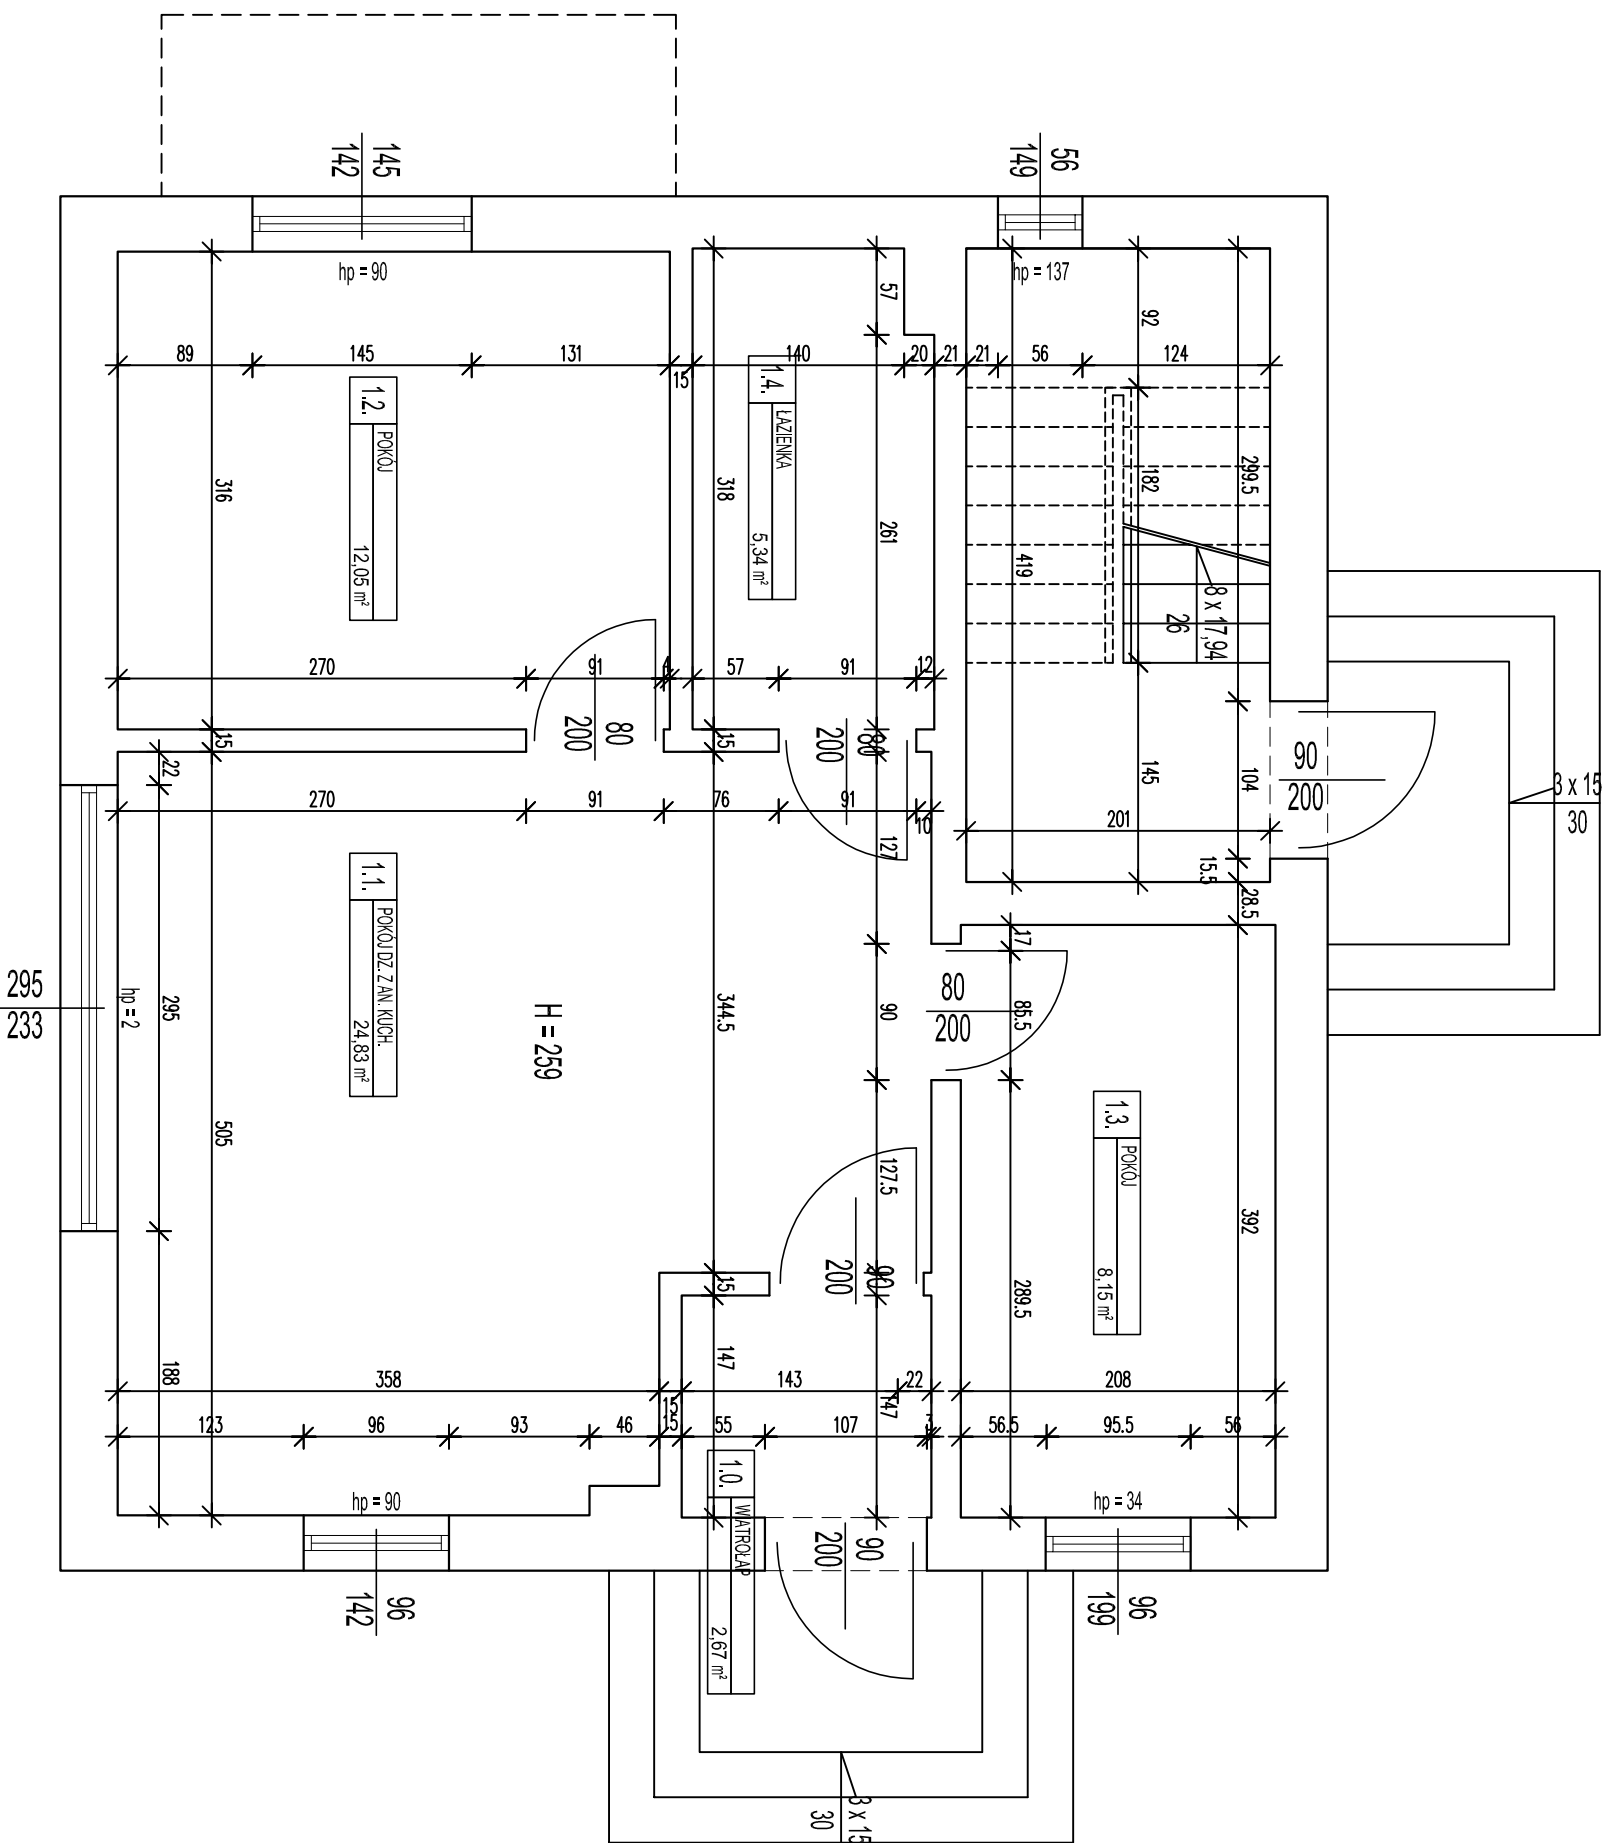

LOKAL 1 - WYKAZ POMIESZCZEŃ		
NR.POM.	NAZWA	POM. UŻYTKOWA (m²)
1.0.	WĄTROŁAP	2,67
1.1.	POKÓJ DZ. Z AN. KUCH.	24,83
1.2.	POKÓJ	12,05
1.3.	POKÓJ	8,12
1.4	ŁAZIENKA	5,34
POM. LOKALU NR 1		53,01

H POMIESZCZENIA - LICZONE DO GÓRNEGO POZIOMU SZLICHTY

h parapetu - LICZONA DO GÓRNEGO POZIOMU SZLICHTY



BURO KONSTRUKCYJNO - BUDOWLANE "MOSKYR" Małysz Chodur
 84-100 Puck, ul. Międzyzemb 21/1 tel. 723 637 809

PROJEKTOWAŁ: mgr inż. Małysz Chodur
 upr. bud. nr KJ/19056/PW/OK/15 w spec. konstr.bud. o.a.

NAZWA OBIEKTU: BUDYNEK MIESZKALNY "C"
 O DWÓCH LOKALACH MIESZKALNYCH 1 I 2

ADRES OBIEKTU: Dębki obr. Zamowlec.dz.nr 2148.2149.2150.2151.2152.243/20

INWENTARYZACJA: KONCEPCJA MARZEC-2021

Nazwa rysunku: **RZUT PARTERU**

Rys. **1-A**

Opisano: działka poses. 110/04 o Pow. 4,00 ha, ul. Międzyzemb 21/1, Puck, pow. Puck, woj. Pomer. 7 804 4 100/04 1994 (Dz. Urz. 0/1994 Nr 24 poz. 83 z późn. zmianami)