


RZUT PODDASZA

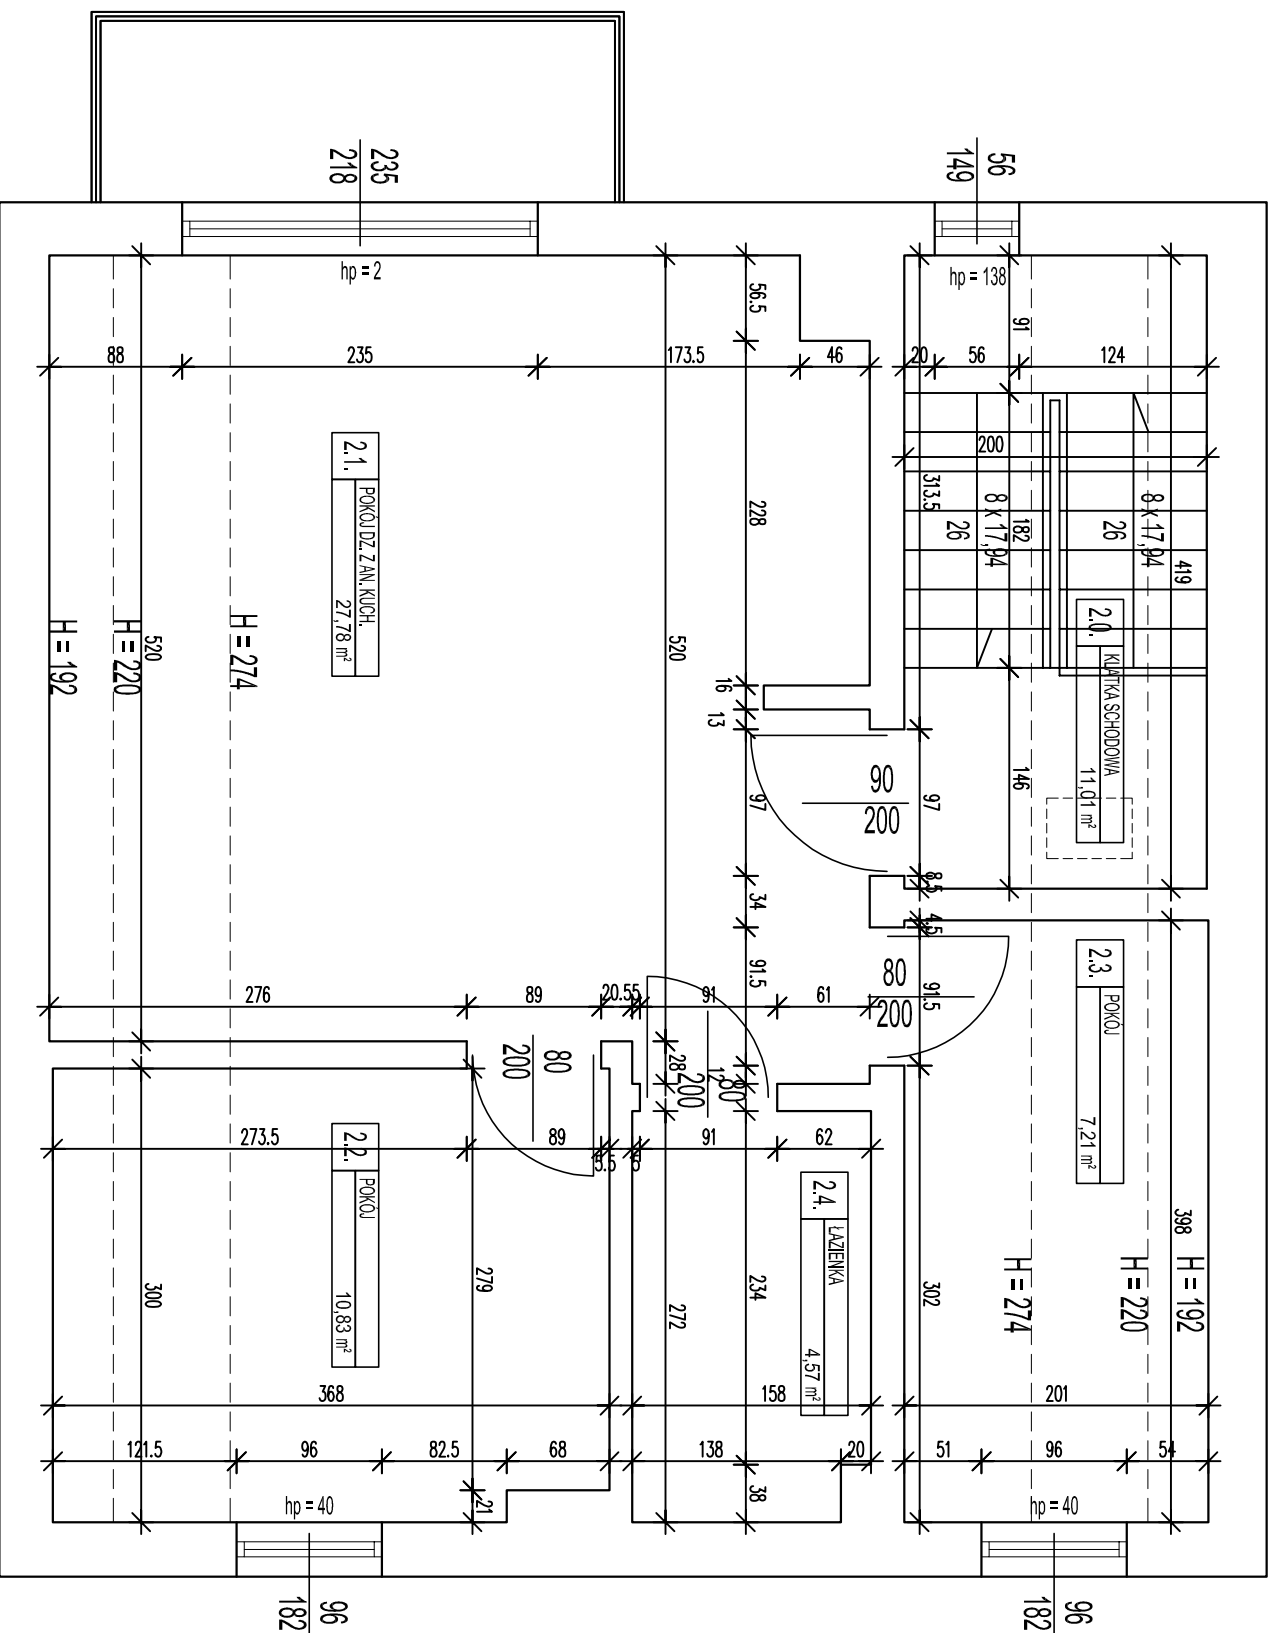

LOKAL 2 - WYKAZ POMIESZCZEŃ

NR POM.	NAZWA	POW. PODŁÓG (m²)	POW. UŻYTKOWA LICZONA OD POZIOMU SZLICHTY (m²)
2.0.	KL. SCHOD.	11,30	11,01
2.1.	POKÓJ DZ. Z AN. KUCH.	28,28	27,78
2.2.	POKÓJ	10,90	10,83
2.3.	POKÓJ	8,01	7,21
2.4.	ŁAZIENKA	4,22	4,57
POW. LOKALU NR 2		51,41	50,99
POW. LOK. NR 2 KL. SCHOD.		62,71	61,40

H POMIESZCZENIA - LICZONE DO GÓRNEGO POZIOMU SZLICHTY

h parapetu - LICZONA DO GÓRNEGO POZIOMU SZLICHTY



BIURO KONSULTACYJNO - BUDOWLANE "MOSKAR" Małysz Chodur

84-100 Puck, ul. Mickiewicza 21/1 tel. 723 637 809

PROJEKTOWAŁ: mgr inż. Małysz Chodur

opr. bud. m. KURCZAK/PIKUS in spec. konstr. bud. o.a.

NAZWA OBIEKTU: BUDYNEK MIESZKALNY "D"

O DWÓCH LOKALACH MIESZKALNYCH 1 I 2

ADRES OBIEKTU: Dębki obr. Zamowiec, dz.nr 2148/2149/2150/2151/2152/243/20

INWENTARYZACJA KONCEPCJA MARZEC-2021 1:50

Nazwa rysunku: RZUT PODDASZA Rys. 2-A