



RZUT PARTERU

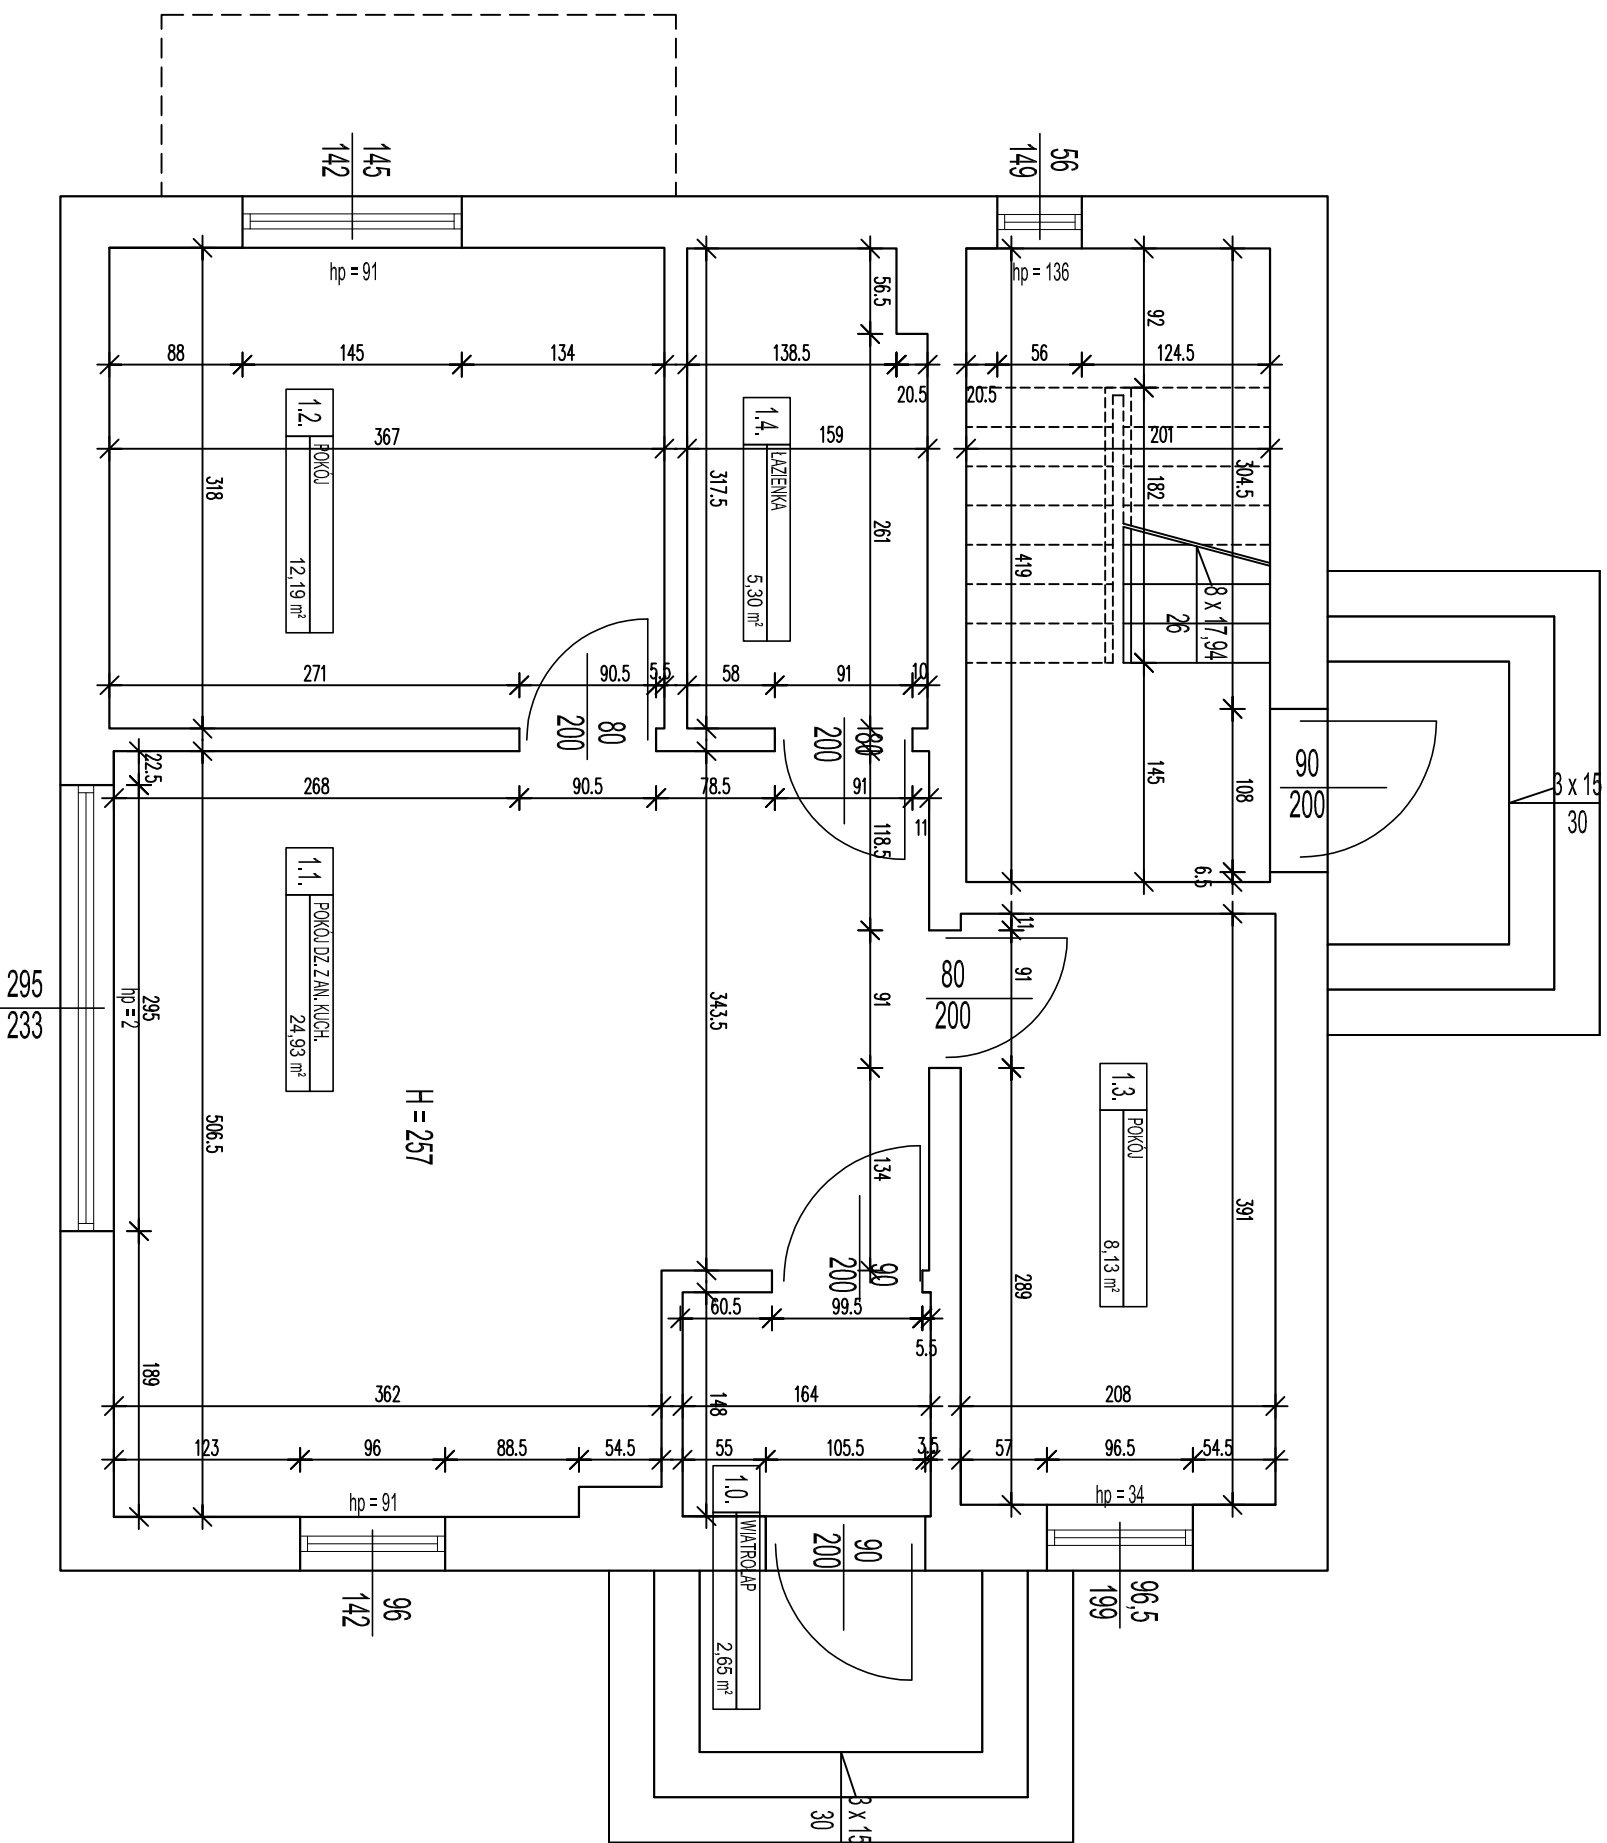

LOKAL 1 - WYKAZ POMIESZCZEŃ		
NR. POM.	NAZWA	POM. UŻYTKOWA (m ²)
1.0.	WIATROLAP	2,65
1.1.	POKÓJ DZ. Z AN. KUCH.	24,93
1.2.	POKÓJ	12,19
1.3.	POKÓJ	8,13
1.4	ŁAZIENKA	5,30
POM. LOKALU NR 1		53,20

H POMIESZCZENIA - LICZONE DO GÓRNEGO POZIOMU SZLICHTY

h parapetu - LICZONA DO GÓRNEGO POZIOMU SZLICHTY



BIURO KONSULTACYJNO - BUDOWLANE "MOSKAR" Małysz Chodur
 84-100 Puck, ul. Mickiewicza 21/1 tel. 723 637 809

PROJEKTOWAŁ: mgr inż. Małysz Chodur
 upr. bud. nr KJIP056/PWOK/15 w spec. konstr. bud. o.a.

NAZWA OBIEKTU: BUDYNEK MIESZKALNY "E"
 O DWÓCH LOKALACH MIESZKALNYCH 1 I 2

ADRES OBIEKTU: Dębki obr. Zamowlec. dz.nr 2148.2149.2150.2151.2152.243/20

INWENTARYZACJA: KONCEPCJA MARZEC-2021

Nazwa rysunku: **RZUT PARTERU**

Rys. **1-A**

Opisano: dotychczasowa praca, wykonanie 0. Planu, Autoryzacja i Planowa Szeregowo
 7.04.2021 r. 15:00:00 (Zm. 0. 1898. Nr. 24. pod. 03. 7.04.2021 r. 15:00:00)