



HORYZONT

NARAMOWICE

INWESTOR:



HM INWEST S.A.

ul. Fabryczna 5
00-446 Warszawa


+48 882 818 848
poznan@grupainwest.pl
www.horyzont-naramowice.pl

NR LOKALU: **C79** PIĘTRO: **+4**

KLATKA: **C** ILOŚĆ POKÓJ: **2**

POWIERZCHNIE POMIESZCZEŃ:

01 - ŁAZIENKA	6,03
02 - KOMUNIKACJA	4,16
03 - GARDEROBA	7,10
04 - SALON+KUCHNIA	19,94
05 - POKÓJ	10,75
POWIERZCHNIA MIESZKANIA:	47,98 m²
06 - BALKON	6,71

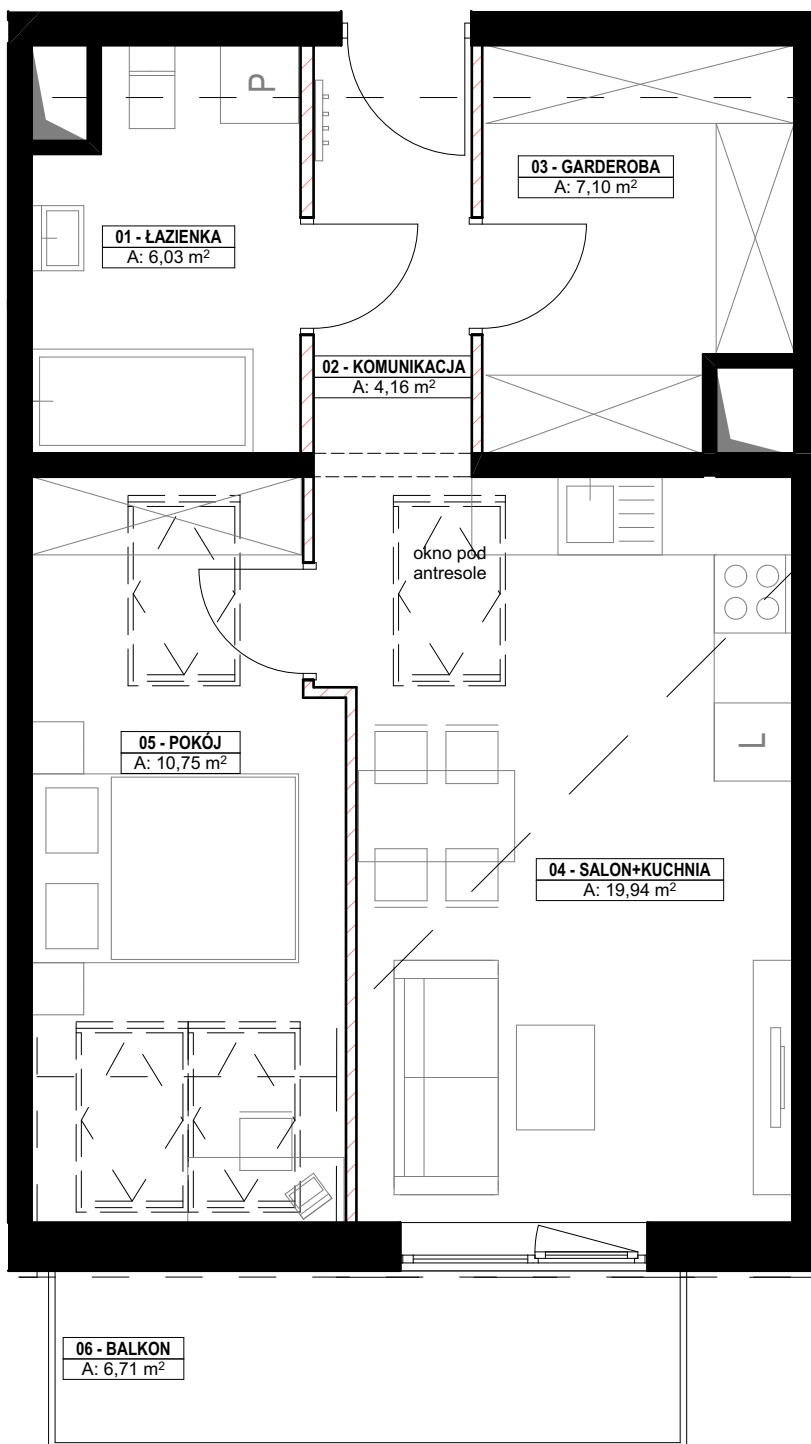

ŚCIANY NIE NADAJĄCE SIĘ DO DEMONTAŻU
 ŚCIANY NADAJĄCE SIĘ DO DEMONTAŻU

POWIERZCHNIE POMIESZCZEŃ PODANO W ŚWIETLE WYKOŃCZONYCH ŚCIAN NOŚNYCH, WYPOSAŻENIE TYLKO W CELACH PREZENTACJI, NIE STANOWI ZOBOWIĄZANIA UMOWNEGO, WYJŚCIE NA TARAS/LOGGIĘ - MOŻLIWA RÓŻNICA POZIOMÓW, KARTA KATALOGOWA POKAZUJE PRZYKŁADOWĄ ARANŻACJĘ, POWIERZCHNIE LICZONE WZG NORMY PN-ISO 9836:1997, ZE WZGLĘDU NA TRWAJĄCE PRACE PROJEKTOWE, POWIERZCHNIE MOGĄ ULEC ZMIANIE. UKŁAD ŚCIAN, LOKALIZACJE PRZYBORÓW SANITARNYCH I INNE PODANE NA PODSTAWIE PROJEKTU BUDOWLANEGO. W TOKU BUDOWY MOGĄ WYSTĘPOWAĆ RÓŻNICE W STOSUNKU DO STANU WYNIKAJĄCEGO Z PROJEKTU, WYNIKAJĄCE ZE SPECYFIKACJI PRAC BUDOWLANYCH.

