



symfonia
PTASIA 28


KONDYGNACJA
PARTER

41,34 m²

2 Pokoje

MIESZKANIE
D.M.101

Ogródek

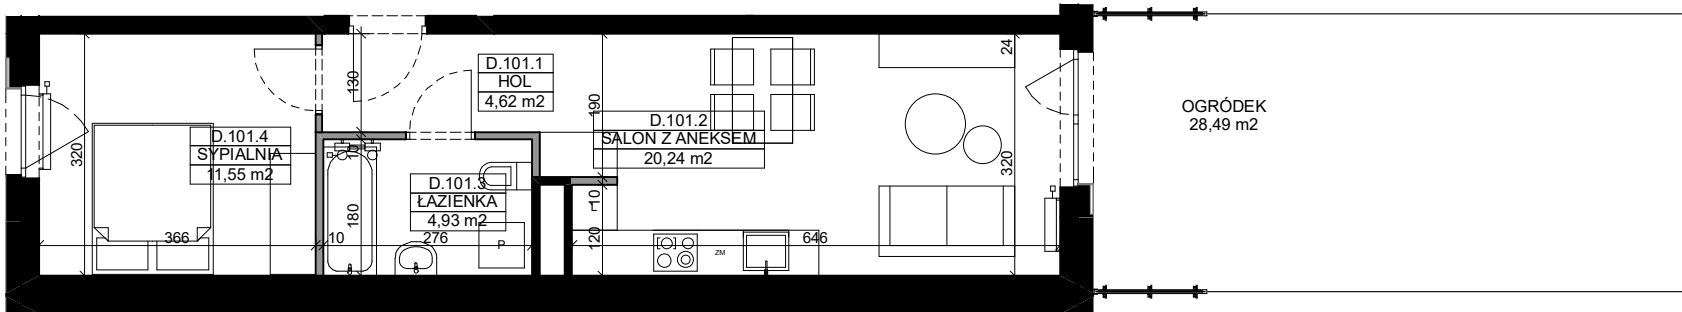

POWIERZCHNIE POMIESZCZEŃ:

NR	POMIESZCZENIE	POW. [m ²]
01.	Hol	4,62
02.	Salon z aneksem kuchennym	20,24
03.	Łazienka	4,93
04.	Sypialnia	11,55

SUMA 41,34
Ogródek 28,49

LEGENDA:

- ŚCIANY BEZ MOŻLIWOŚCI DEMONTAŻU
- ŚCIANY MOŻLIWE DO DEMONTAŻU
- 0,69m² POWIERZCHNIA ŚCIAN DZIAŁOWYCH

WYMIARY Z PROJEKTU
BUDOWLANEGO/WYKONAWCZEGO. MOGĄ ULEĆ
ZMIANIE NA ETAPIE BUDOWY.

INWESTOR:


**Ptasia
INWEST Sp. z o.o.**

ul. Czarnieckiego 4/2
01-511 Warszawa

+48 602 613 934
poznan@grupainwest.pl



POWIERZCHNIE POMIESZCZEŃ PODANO W ŚWIETLE WYKOŃCZONYCH ŚCIAN NOSNYCH, WYMIARY POMIESZCZEŃ PODANO BEZ TYNKOW. WYPOSAŻENIE TYLKO W CELACH PREZENTACJI, NIE STANOWI ZOBOWIĄZANIA UMOWNEGO. WYJŚCIE NA TARAS/LOGGIE- MOŻLIWA RÓŻNICA POZIOMÓW, KARTA KATALOGOWA POKAZUJE PRZYKŁADOWĄ ARANŻACJĘ, POWIERZCHNIE LICZONE WG NORMY PN-ISO 9836: 2022-07 I ROZPORZĄDZENIA MINISTRA ROZWOJU Z DN. 11 WRZEŚNIA 2020 R. W SPRAWIE SZCZEGÓŁOWEGO ZAKRESU I FORMY PROJEKTU BUDOWLANEGO. ZE WZGLĘDU NA TRWAJĄCE PRACE PROJEKTOWE, POWIERZCHNIE MOGĄ ULEĆ ZMIANIE, WYMIARY POMIESZCZEŃ, UKŁAD ŚCIAN, LOKALIZACJE PRZYBORÓW SANITARNYCH I INNE PODANE NA PODSTAWIE PROJEKTU BUDOWLANEGO. W TOKU BUDOWY MOGĄ WYSTĘPOWAĆ RÓŻNICE W STOSUNKU DO STANU Z PROJEKTU, WYNIKAJĄCE ZE SPECYFIKACJI PRAC BUDOWLANYCH.

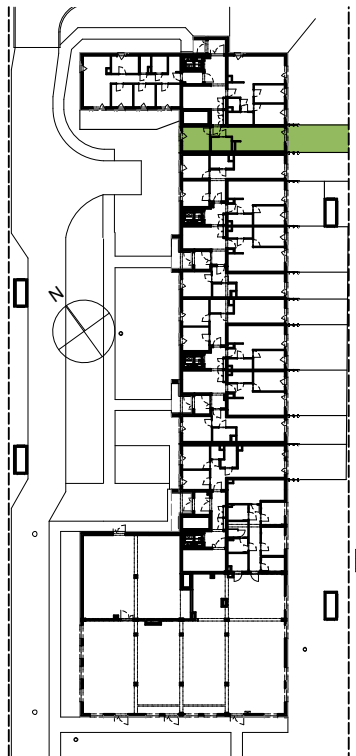

UL. PTASIA

