


NOVA ŁACINA

NIEMENA 5

INWESTOR :



tel. +48 728 448 590
 poznan@grupainwest.pl
 www.nova-lacina.pl

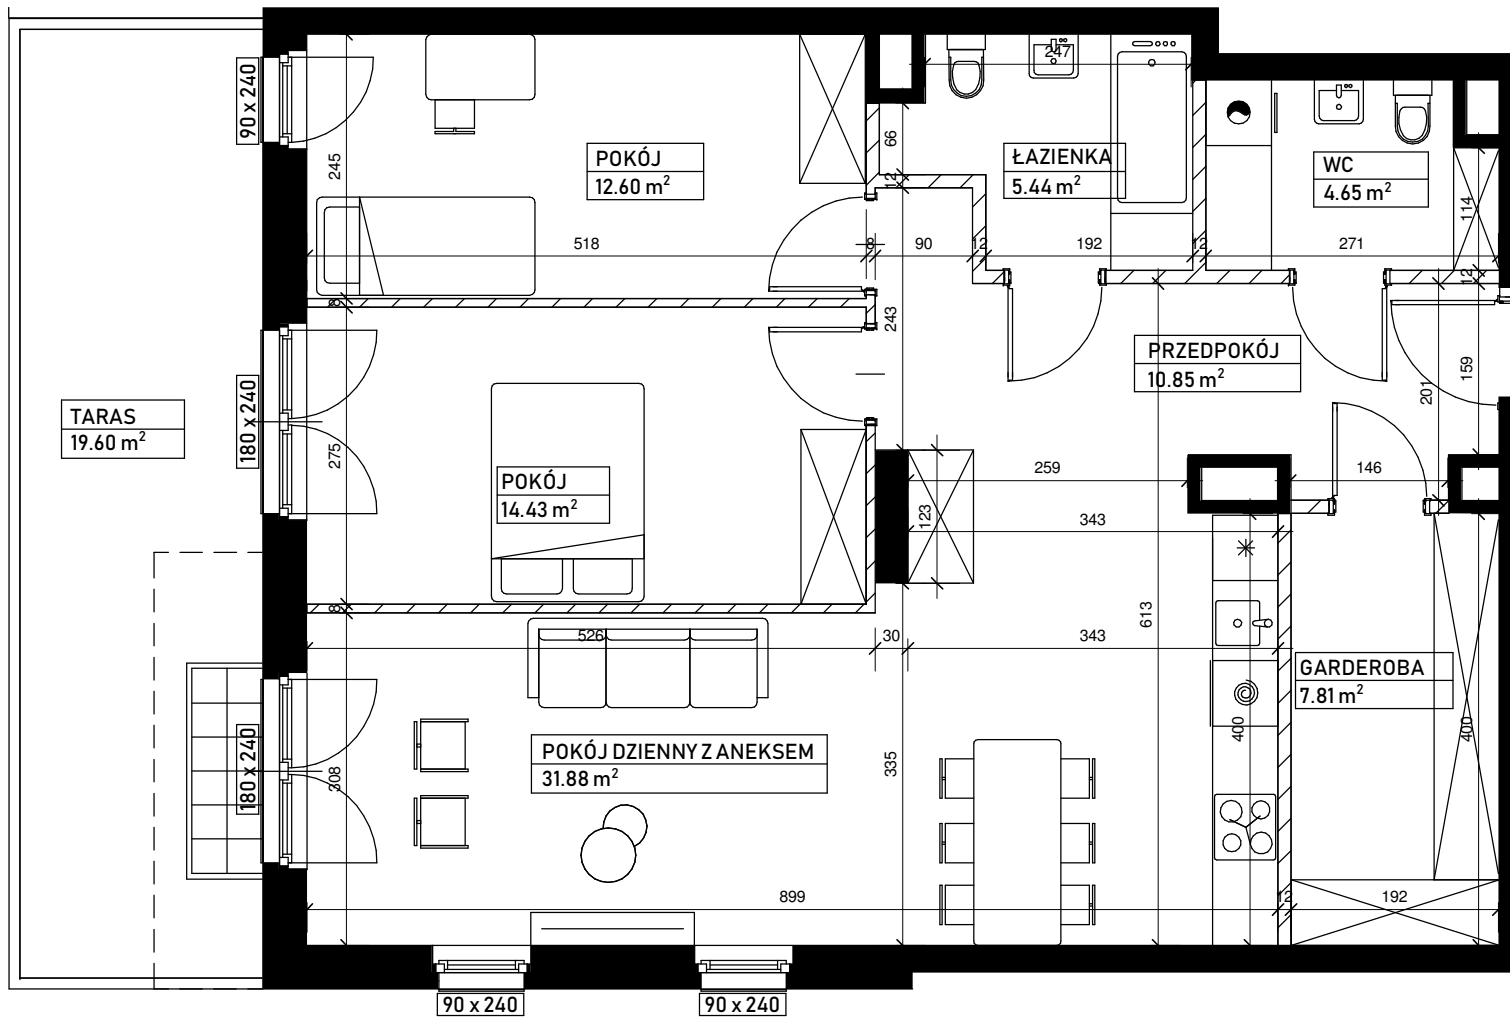


NR LOKALU: **M48** PIĘTRO: **PARTER**



KLATKA: **1** ILOŚĆ POKOI: **3**

POWIERZCHNIE POMIESZCZEŃ :

01 PRZEDPOKÓJ	10.85 m ²
02 ŁAZIENKA	5.44 m ²
03 POKÓJ	12.60 m ²
04 POKÓJ	14.43 m ²
05 GARDEROBA	7.81 m ²
06 POKÓJ DZIENNY Z ANEKSEM	31.88 m ²
07 WC	4.65 m ²
08 TARAS	19.60 m ²

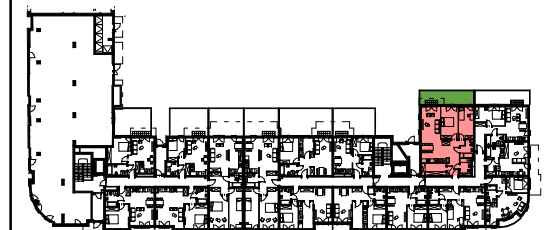POWIERZCHNIA MIESZKANIA: **87.66 m²**



 ŚCIANY TRWAŁE. NIENADAJĄCE SIĘ DO DEMONTAŻU
 ŚCIANKI DZIAŁOWE NADAJĄCE SIĘ DO DEMONTAŻU

POWIERZCHNIE LICZONE WG NORMY PN-ISO 9836:1997
 ZGODNIE Z NORMĄ PN-ISO 9836:1997 DO POWIERZCHNI LOKALU WLICZONO ŚCIANKI DZIAŁOWE NADAJĄCE SIĘ DO DEMONTAŻU
 ZE WZGLĘDU NA TRWAJĄCE PRACE PROJEKTOWE, POWIERZCHNIE MOGĄ ULEC ZMIANIE

POWIERZCHNIE POMIESZCZEŃ PODANO W ŚWIETLE WYKONCZONYCH ŚCIAN
 WYPOSAŻENIE TYLKO W CELACH PREZENTACJI, NIE STANOWI ZOBOWIĄZANIA UMOWNEGO
 WYJŚCIE NA TARAS/LOGGIE - MOŻLIWA RÓŻNICA POZIOMÓW
 KARTA KATALOGOWA POKAZUJE PRZYKŁADOWĄ ARANŻACJĘ