



CZARNIECKIEGO  
ROBOCZA

INWESTOR:



**HM INWEST S.A.**  
ul. Fabryczna 5  
00-446 Warszawa

+48 602 613 934  
poznan@grupainwest.pl  
www.wilda-corner.pl

NR LOKALU : **M.06** PIĘTRO : **1**


ILOŚĆ POKOI : **2 PK**

POWIERZCHNIE POMIESZCZEŃ:



01 -	HOL	4,34 m <sup>2</sup>
02 -	SALON Z ANEKSEM KUCHENNYM	21,38 m <sup>2</sup>
03 -	SYPIALNIA	13,94 m <sup>2</sup>
04 -	ŁAZIENKA	5,17 m <sup>2</sup>

**POWIERZCHNIA MIESZKALNA 44,83 m<sup>2</sup>**

BALKON 1,80 m<sup>2</sup>

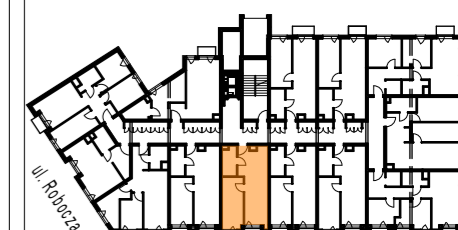

ul. Czarnieckiego

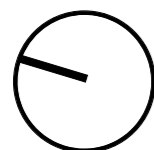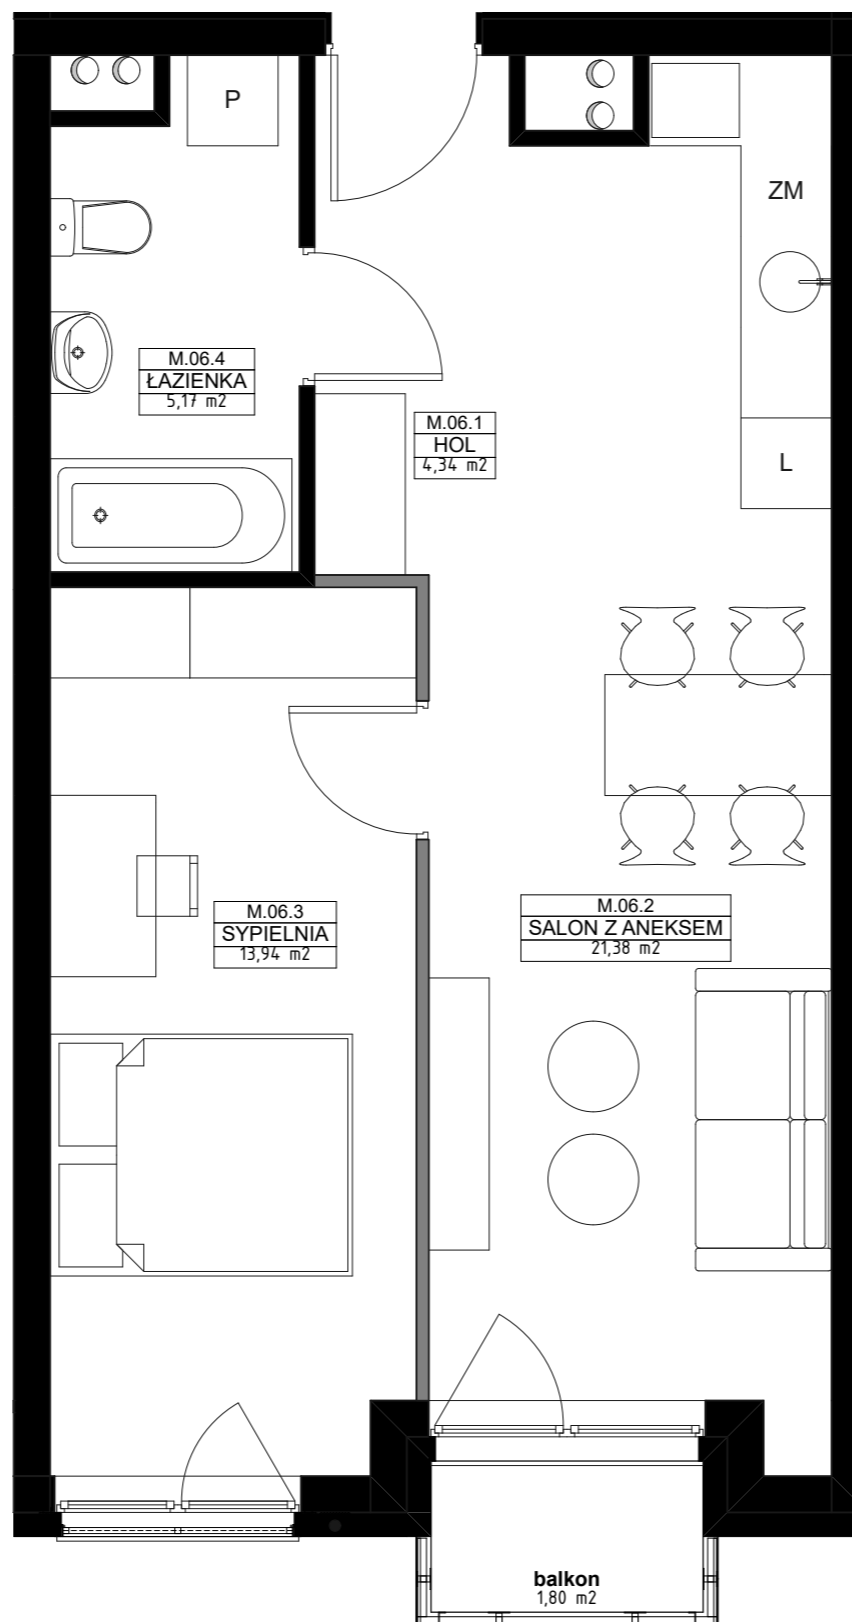

— ŚCIANY BEZ MOŻLIWOŚCI DEMONTAŻU  
— ŚCIANY MOŻLIWE DO DEMONTAŻU

POWIERZCHNIE POMIESZCZEŃ PODANO W ŚWIETLE WYKOŃCZONYCH ŚCIAN NOŚNYCH, WYMIARY POMIESZCZEŃ PODANO BEZ TYNKÓW, WYPOSAŻENIE TYLKO W CELACH PREZENTACJI, NIE STANOWI ZOBOWIĄZANIA UMOWNEGO, WYJŚCIE NA TARAS/LOGGIE- MOŻLIWA RÓŻNICA POZIOMÓW, KARTA KATALOGOWA POKAZUJE PRZYKŁADOWĄ ARANŻACJĘ, POWIERZCHNIE LICZONE WG NORMY PN-ISO 9836: 1997. ZE WZGLĘDU NA TRWAJĄCE PRACE PROJEKTOWE, POWIERZCHNIE MOGĄ ULEC ZMIANIE, WYMIARY POMIESZCZEŃ, UKŁAD ŚCIAN, LOKALIZACJE PRZYBORÓW SANITARNYCH I INNE PODANE NA PODSTAWIE PROJEKTU BUDOWLANEGO. W TOKU BUDOWY MOGĄ WYSTĘPOWAĆ RÓŻNICE W STOSUNKU DO STANU WYNIKAJĄCEGO Z PROJEKTU, WYNIKAJĄCE ZE SPECYFIKACJI PRAC BUDOWLANYCH.