



CZARNIECKIEGO
ROBOCZA

INWESTOR:



HM INWEST S.A.
ul. Fabryczna 5
00-446 Warszawa

+48 602 613 934
poznan@grupainwest.pl
www.wilda-corner.pl

NR LOKALU : **M.47** PIĘTRO : **4**


ILOŚĆ POKOI : **2 PK**

POWIERZCHNIE POMIESZCZEŃ:




01 -	HOL	4,41 m ²
02 -	SALON Z ANEKSEM KUCHENNYM	22,50 m ²
03 -	SYPIALNIA	14,30 m ²
04 -	ŁAZIENKA	5,23 m ²

POWIERZCHNIA MIESZKALNA 46,44 m²

BALKON 1,80 m²

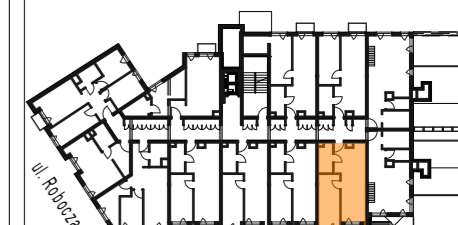

ul. Czarnieckiego

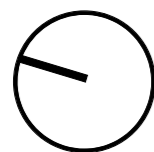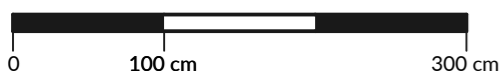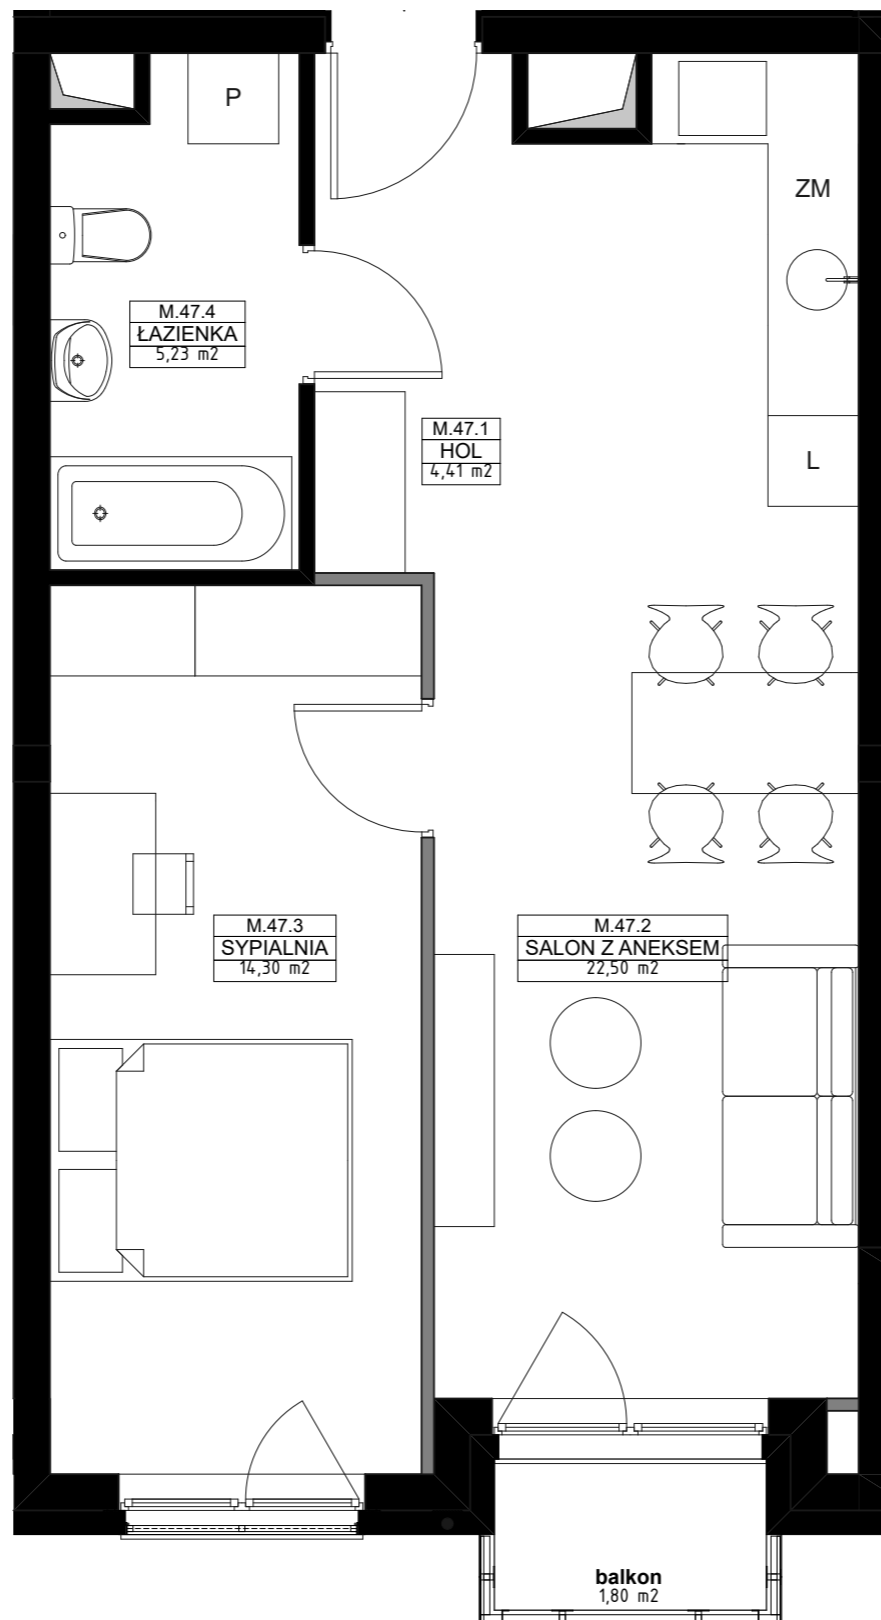

— ŚCIANY BEZ MOŻLIWOŚCI DEMONTAŻU
— ŚCIANY MOŻLIWE DO DEMONTAŻU

POWIERZCHNIE POMIESZCZEŃ PODANO W ŚWIETLE WYKOŃCZONYCH ŚCIAN NOŚNYCH, WYMIARY POMIESZCZEŃ PODANO BEZ TYNKÓW, WYPOSAŻENIE TYLKO W CELACH PREZENTACJI, NIE STANOWI ZOBOWIĄZANIA UMOWNEGO, WYJŚCIE NA TARAS/LOGGIE- MOŻLIWA RÓŻNICA POZIOMÓW, KARTA KATALOGOWA POKAZUJE PRZYKŁADOWĄ ARANŻACJĘ, POWIERZCHNIE LICZONE WG NORMY PN-ISO 9836: 1997. ZE WZGLĘDU NA TRWAJĄCE PRACE PROJEKTOWE, POWIERZCHNIE MOGĄ ULEC ZMIANIE, WYMIARY POMIESZCZEŃ, UKŁAD ŚCIAN, LOKALIZACJE PRZYBORÓW SANITARNYCH I INNE PODANE NA PODSTAWIE PROJEKTU BUDOWLANEGO. W TOKU BUDOWY MOGĄ WYSTĘPOWAĆ RÓŻNICE W STOSUNKU DO STANU WYNIKAJĄCEGO Z PROJEKTU, WYNIKAJĄCE ZE SPECYFIKACJI PRAC BUDOWLANÝCH.