



CZARNIECKIEGO
ROBOCZA

INWESTOR:



HM INWEST S.A.
ul. Fabryczna 5
00-446 Warszawa

+48 602 613 934
poznan@grupainwest.pl
www.wilda-corner.pl

NR LOKALU : **M.55** PIĘTRO : **5**


ILOŚĆ POKOI : **3 PK**

POWIERZCHNIE POMIESZCZEŃ:




01 -	HOL	7,62 m ²
02 -	ŁAZIENKA 1	4,19 m ²
03 -	ŁAZIENKA 2	4,26 m ²
04 -	WNEKA GARDEROBIANA	9,24 m ²
05 -	SYPIALNIA	18,66 m ²
06 -	POKÓJ	9,74 m ²
07 -	SALON Z ANEKSEM KUCHENNYM	20,18 m ²

POWIERZCHNIA MIESZKALNA 73,89 m²

TARAS 4,45 m²

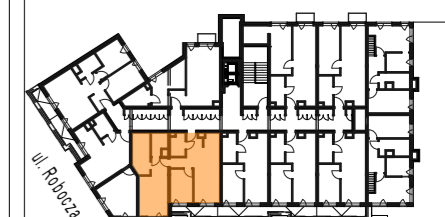

ul. Czarnieckiego

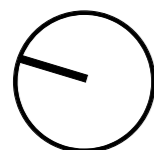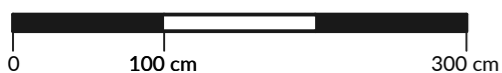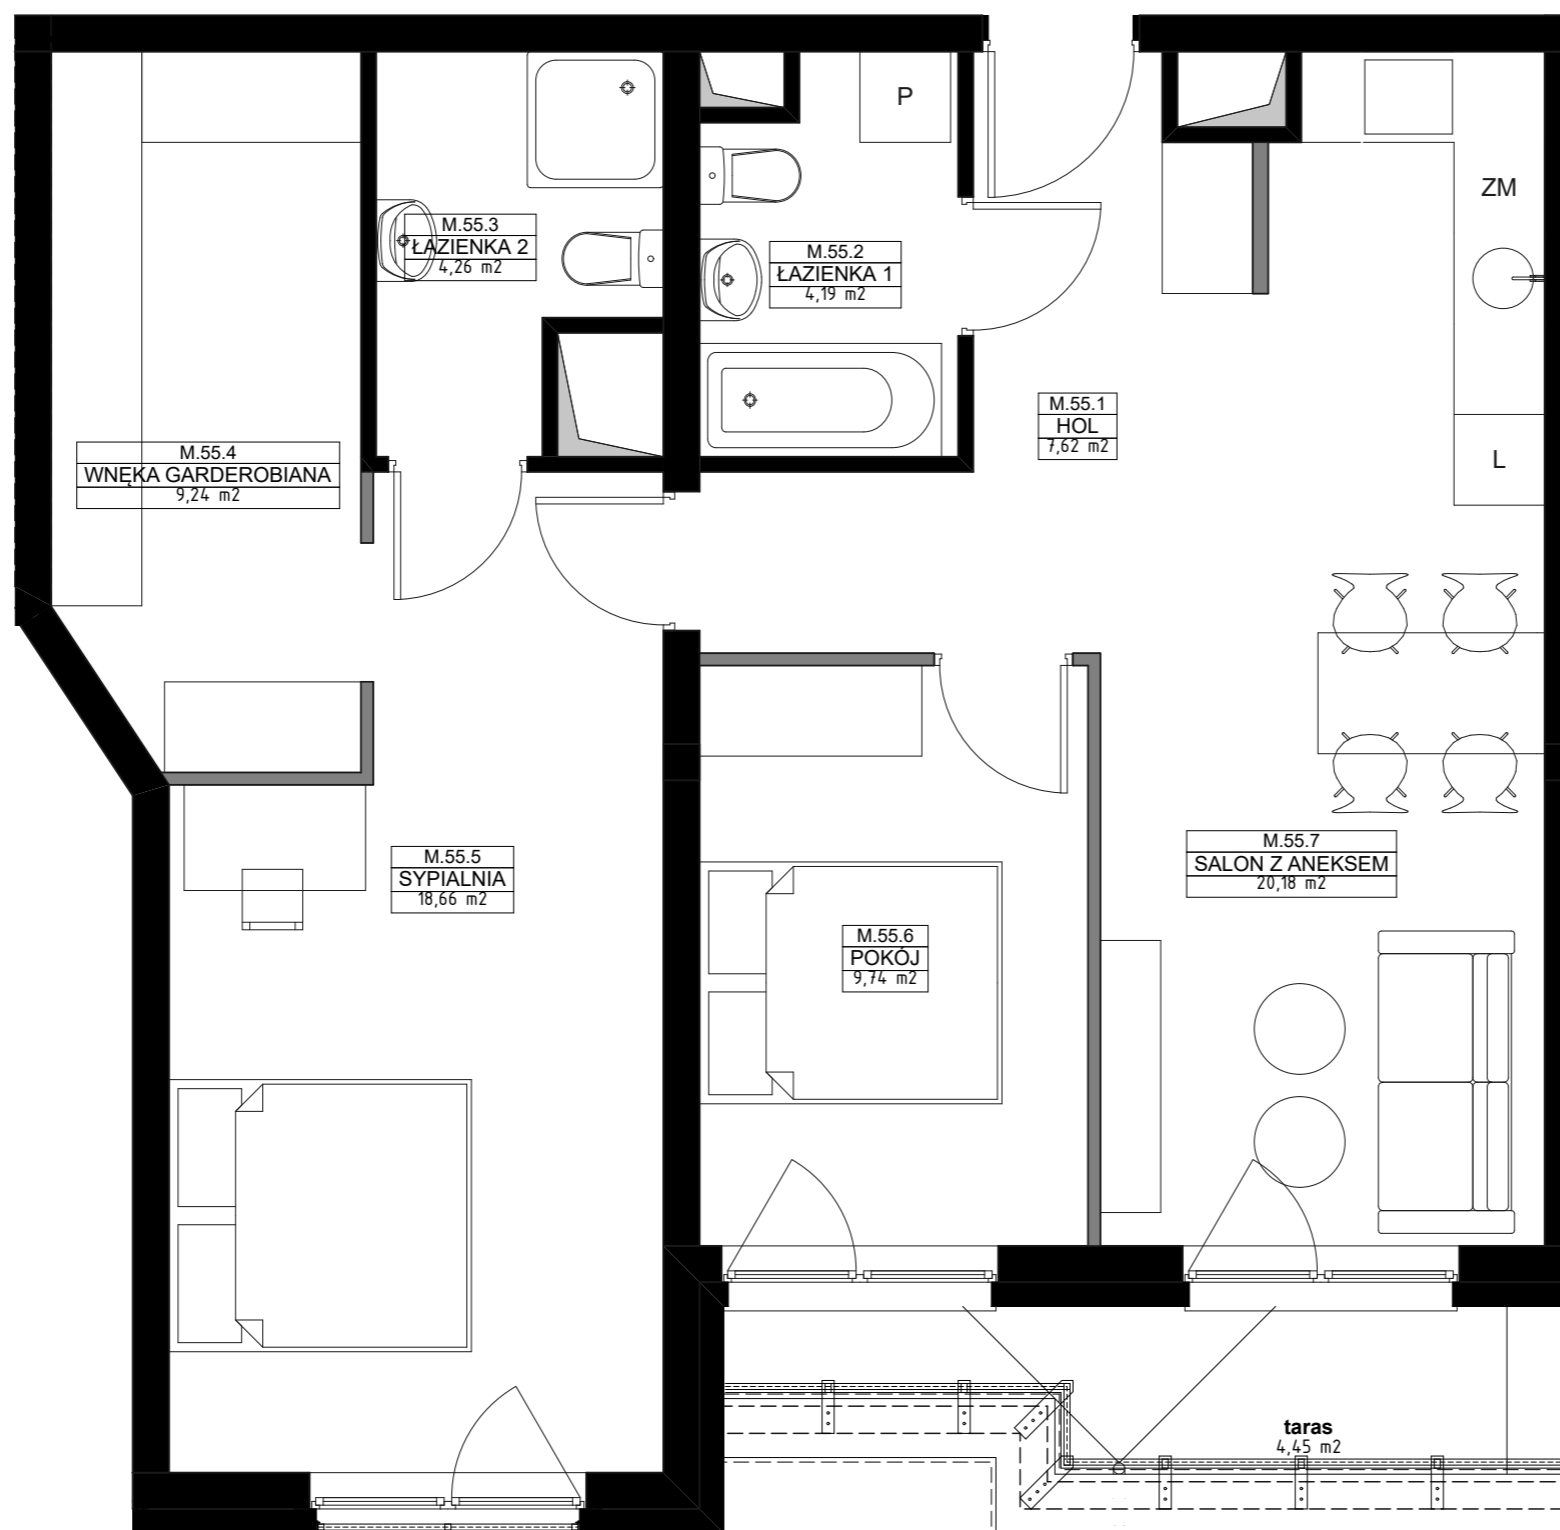

— ŚCIANY BEZ MOŻLIWOŚCI DEMONTAŻU
— ŚCIANY MOŻLIWE DO DEMONTAŻU

POWIERZCHNIE POMIESZCZEŃ PODANO W ŚWIETLE WYKOŃCZONYCH ŚCIAN NOŚNYCH, WYMIARY POMIESZCZEŃ PODANO BEZ TYNKÓW, WYPOSAŻENIE TYLKO W CELACH PREZENTACJI, NIE STANOWI ZOBOWIĄZANIA UMOWNEGO, WYJŚCIE NA TARAS/LOGGIE- MOŻLIWA RÓŻNICA POZIOMÓW, KARTA KATALOGOWA POKAZUJE PRZYKŁADOWĄ ARANŻACJĘ, POWIERZCHNIE LICZONE WG NORMY PN-ISO 9836: 1997. ZE WZGLĘDU NA TRWAJĄCE PRACE PROJEKTOWE, POWIERZCHNIE MOGĄ ULEC ZMIANIE, WYMIARY POMIESZCZEŃ, UKŁAD ŚCIAN, LOKALIZACJE PRZYBORÓW SANITARNYCH I INNE PODANE NA PODSTAWIE PROJEKTU BUDOWLANEGO. W TOKU BUDOWY MOGĄ WYSTĘPOWAĆ RÓŻNICE W STOSUNKU DO STANU WYNIKAJĄCEGO Z PROJEKTU, WYNIKAJĄCE ZE SPECYFIKACJI PRAC BUDOWLANÝCH.