

INWESTYCJA "OSIECKA"

INWESTOR:



GRUPA INWEST
www.grupainwest.pl
kontakt@grupainwest.pl

PROJEKT:

AGAWA ARCHITEKTURA

AGAWA ARCHITEKTURA
agawaarchitektura.com

INFORMACJE O LOKALU:



NR LOKALU:	M.B.11	POZIOM:	3
------------	--------	---------	---

KLATKA:	B	IŁOŚĆ POKOI:	2
---------	---	--------------	---

POWIERZCHNIE POMIESZCZEŃ:

01	POKÓJ DZIENNY + ANEKS	15,41 m ²
02	PRALNIA	1,68 m ²
03	PRZEDPOKÓJ	2,41 m ²
04	ŁAZIENKA	3,80 m ²
05	POKÓJ	11,09 m ²
06	BALKON	3,78 m ²

POWIERZCHNIA MIESZKANIA: 34,39 m²

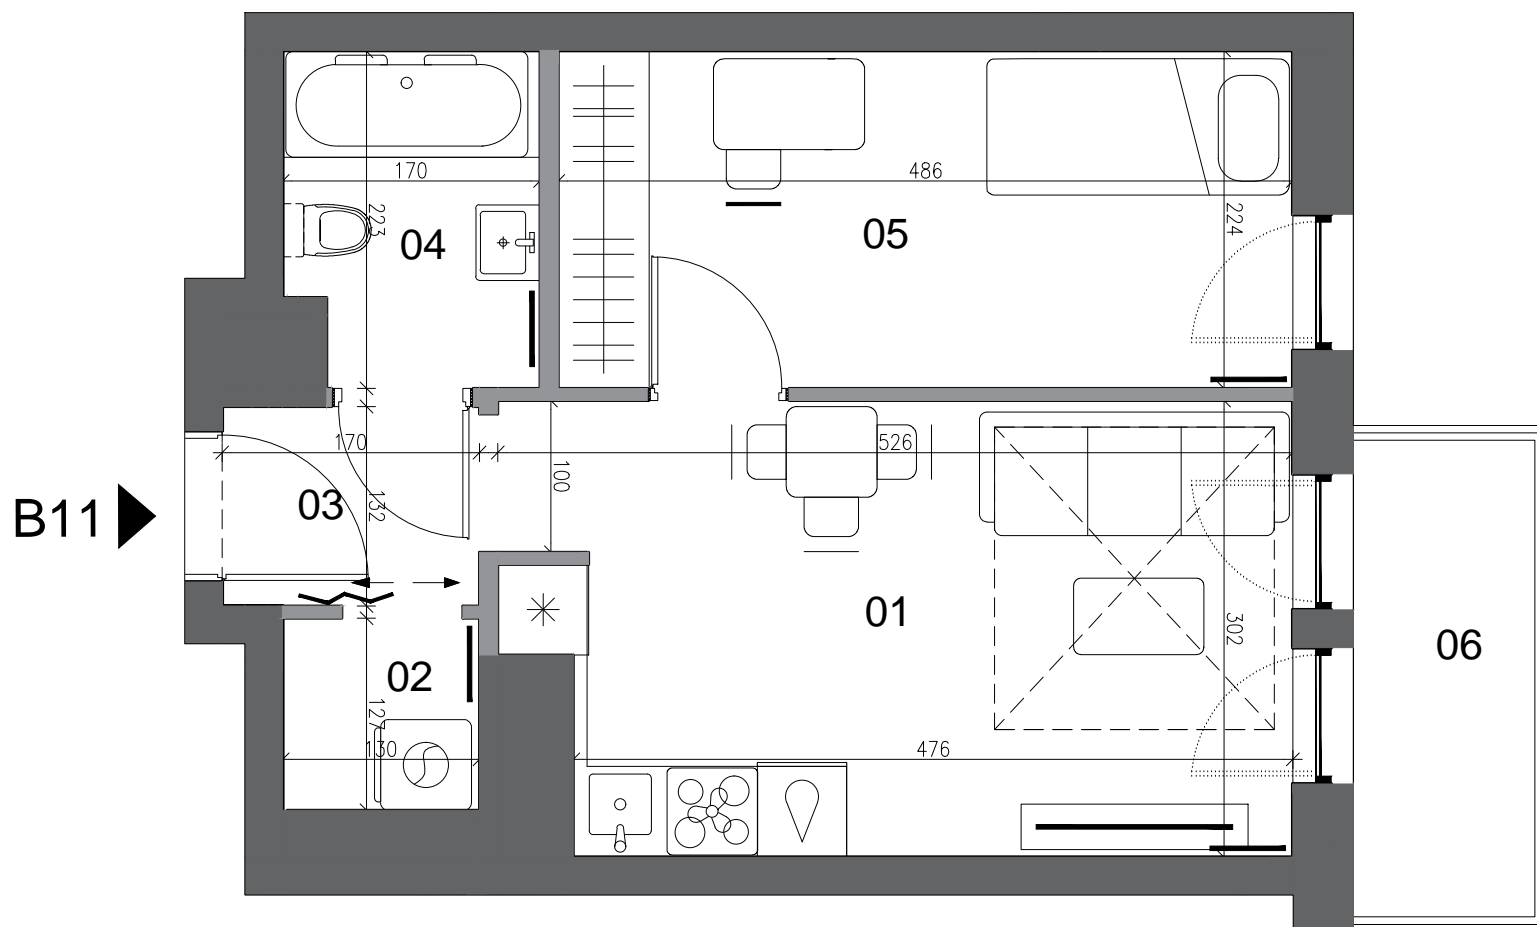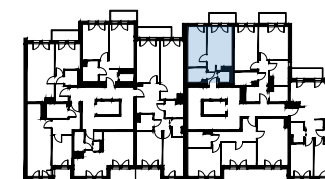

B11 ►

POWIERZCHNIE LICZONE WG NORMY PN-ISO 9836:1997
ZGODNIE Z NORMĄ PN-ISO 9836:1997 DO POWIERZCHNI LOKALU WLICZONO ŚCIANKI
DZIAŁOWE NADAJĄCE SIĘ DO DEMONTAŻU

WYMIARY POMIESZCZEŃ PODANO W ŚWIETLE NIEWYKOŃCZONYCH ŚCIAN
WYPOSAŻENIE TYLKO W CELACH PREZENTACJI, NIE STANOWI ZOBOWIĄZANIA UMOWNEGO
WYJŚCIE NA TARAS/BALKON - MOŻLIWA RÓŻNICA POZIOMÓW
KARTA KATALOGOWA POKAZUJE PRZYKŁADOWĄ ARANŻACJĘ

■ ŚCIANKI DZIAŁOWE NADAJĄCE SIĘ DO DEMONTAŻU
■ ŚCIANKI TRWAŁE NIENADAJĄCE SIĘ DO DEMONTAŻU