

INWESTYCJA "OSIECKA"

INWESTOR:



GRUPA INWEST
www.grupainwest.pl
kontakt@grupainwest.pl

PROJEKT:

AGAWA ARCHITEKTURA

AGAWA ARCHITEKTURA
agawaarchitektura.com

INFORMACJE O LOKALU:


NR LOKALU: M.B.4 POZIOM: 1

KLATKA: B ILOŚĆ POKOI: 2

POWIERZCHNIE POMIESZCZEŃ:

01	POKÓJ DZIENNY	14,64 m ²
02	KUCHNIA	6,70 m ²
03	PRALNIA	4,11 m ²
04	PRZEDPOKÓJ	9,22 m ²
05	ŁAZIENKA	4,38 m ²
06	POKÓJ	15,44 m ²
07	BALKON	3,78 m ²

POWIERZCHNIA MIESZKANIA: 54,49 m²

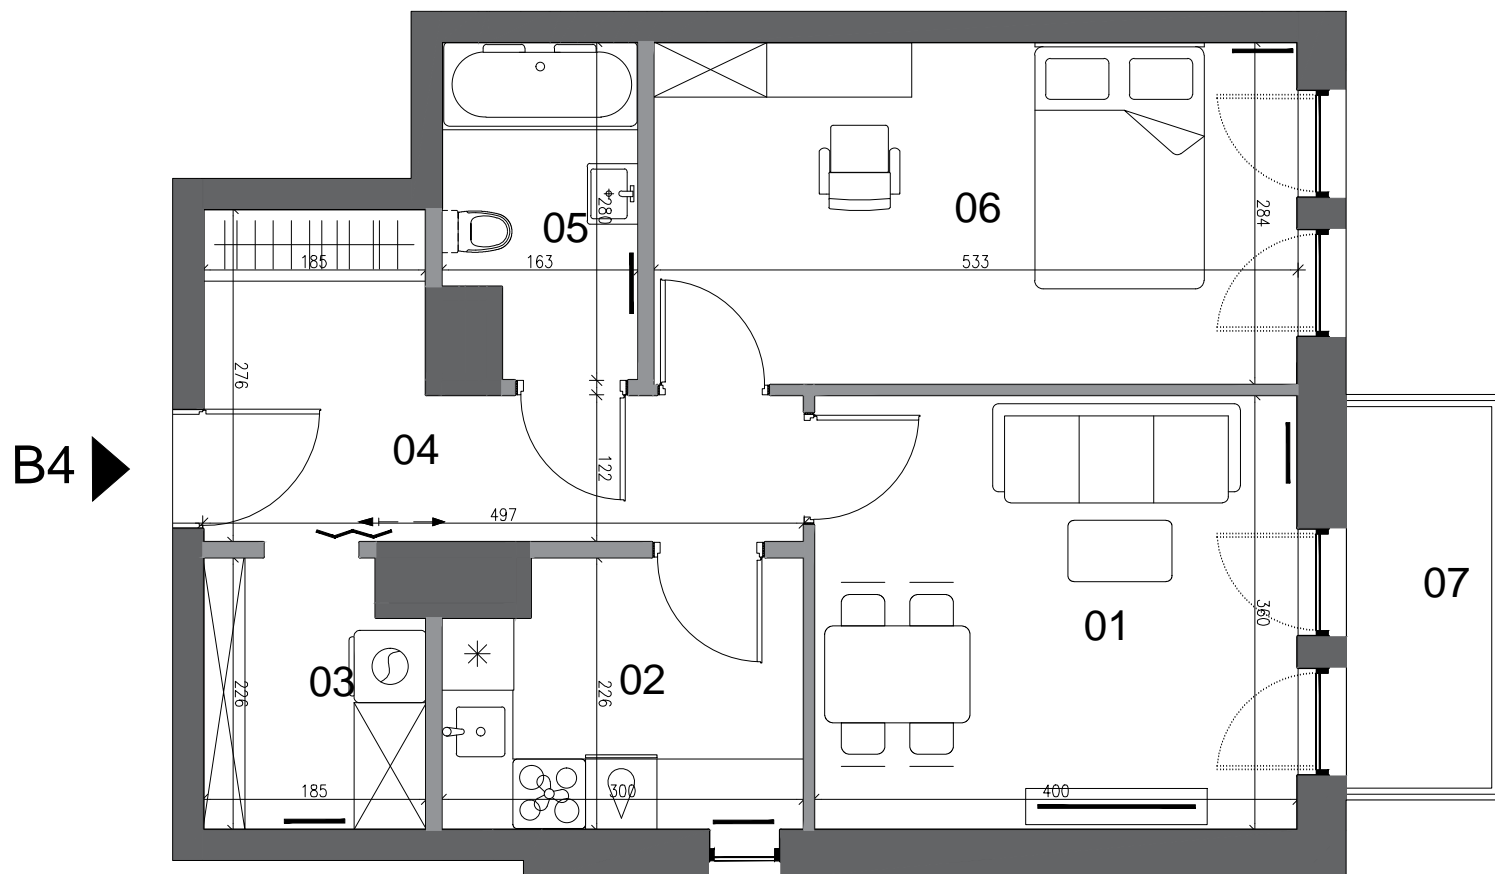

POWIERZCHNIE LICZONE WG NORMY PN-ISO 9836:1997
ZGODNIE Z NORMĄ PN-ISO 9836:1997 DO POWIERZCHNI LOKALU WLICZONO ŚCIANKI
DZIAŁOWE NADAJĄCE SIĘ DO DEMONTAŻU

WYMIARY POMIESZCZEŃ PODANO W ŚWIETLE NIEWYKOŃCZONYCH ŚCIAN
WYPOSAŻENIE TYLKO W CELACH PREZENTACJI, NIE STANOWI ZOBOWIĄZANIA UMOWNEGO
WYJŚCIE NA TARAS/BALKON - MOŻLIWA RÓŻNICA POZIOMÓW
KARTA KATALOGOWA POKAZUJE PRZYKŁADOWĄ ARANŻACJĘ

ŚCIANKI DZIAŁOWE NADAJĄCE SIĘ DO DEMONTAŻU
ŚCIANKI TRWAŁE NIENADAJĄCE SIĘ DO DEMONTAŻU