



## INWESTYCJA "OSIECKA"

INWESTOR:



GRUPA INWEST  
www.grupainwest.pl  
kontakt@grupainwest.pl

PROJEKT:

AGAWA ARCHITEKTURA

AGAWA ARCHITEKTURA  
agawaarchitektura.com

INFORMACJE O LOKALU:



NR LOKALU: M.B.7 POZIOM: 2

KLATKA: B ILOŚĆ POKOI: 2

POWIERZCHNIE POMIESZCZEŃ:

01	POKÓJ DZIENNY + ANEKS	15,66 m <sup>2</sup>
02	PRALNIA	1,80 m <sup>2</sup>
03	PRZEDPOKÓJ	2,43 m <sup>2</sup>
04	ŁAZIENKA	3,94 m <sup>2</sup>
05	POKÓJ	11,12 m <sup>2</sup>
06	BALKON	3,78 m <sup>2</sup>

POWIERZCHNIA MIESZKANIA: 34,95 m<sup>2</sup>

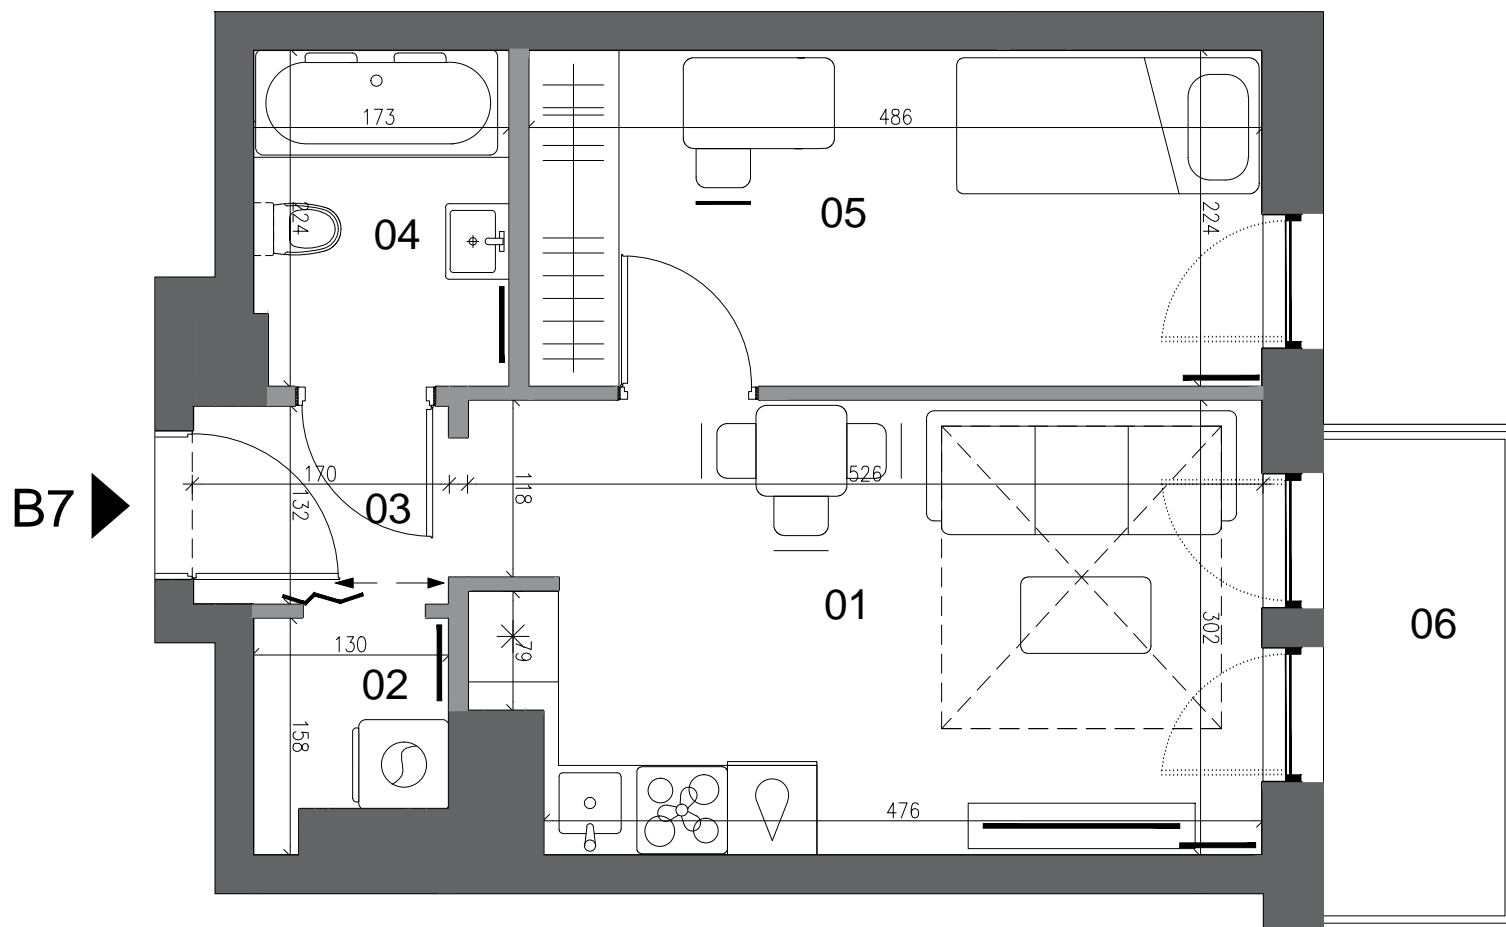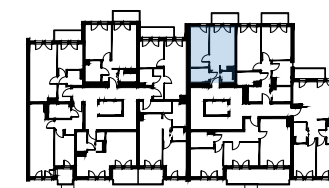

B7

POWIERZCHNIE LICZONE WG NORMY PN-ISO 9836:1997  
ZGODNIE Z NORMĄ PN-ISO 9836:1997 DO POWIERZCHNI LOKALU WLICZONO ŚCIANKI  
DZIAŁOWE NADAJĄCE SIĘ DO DEMONTAŻU

WYMIARY POMIESZCZEŃ PODANO W ŚWIETLE NIETYKOŃCZONYCH ŚCIAN  
WYPOSAŻENIE TYLKO W CELACH PREZENTACJI, NIE STANOWI ZOBOWIĄZANIA UMOWNEGO  
WYJŚCIE NA TARAS/BALKON - MOŻLIWA RÓŻNICA POZIOMÓW  
KARTA KATALOGOWA POKAZUJE PRZYKŁADOWĄ ARANŻACJĘ

ŚCIANKI DZIAŁOWE NADAJĄCE SIĘ DO DEMONTAŻU  
ŚCIANKI TRWAŁE NIENADAJĄCE SIĘ DO DEMONTAŻU