



INWESTYCJA "OSIECKA"

INWESTOR:



GRUPA INWEST
www.grupainwest.pl
kontakt@grupainwest.pl

PROJEKT:

AGAWA ARCHITEKTURA

AGAWA ARCHITEKTURA
agawaarchitektura.com



INFORMACJE O LOKALU:

NR LOKALU: M.03
POZIOM: PARTER
ILOŚĆ POKOI: 2

POWIERZCHNIE POMIESZCZEŃ:

01	POKÓJ DZIENNY + ANEKS	15,71 m ²
02	PRALNIA	2,00 m ²
03	PRZEDPOKÓJ	2,43 m ²
04	ŁAZIENKA	3,95 m ²
05	POKÓJ	11,31 m ²
06	OGRÓDEK	7,00 m ²

POWIERZCHNIA MIESZKANIA: 35,40 m²

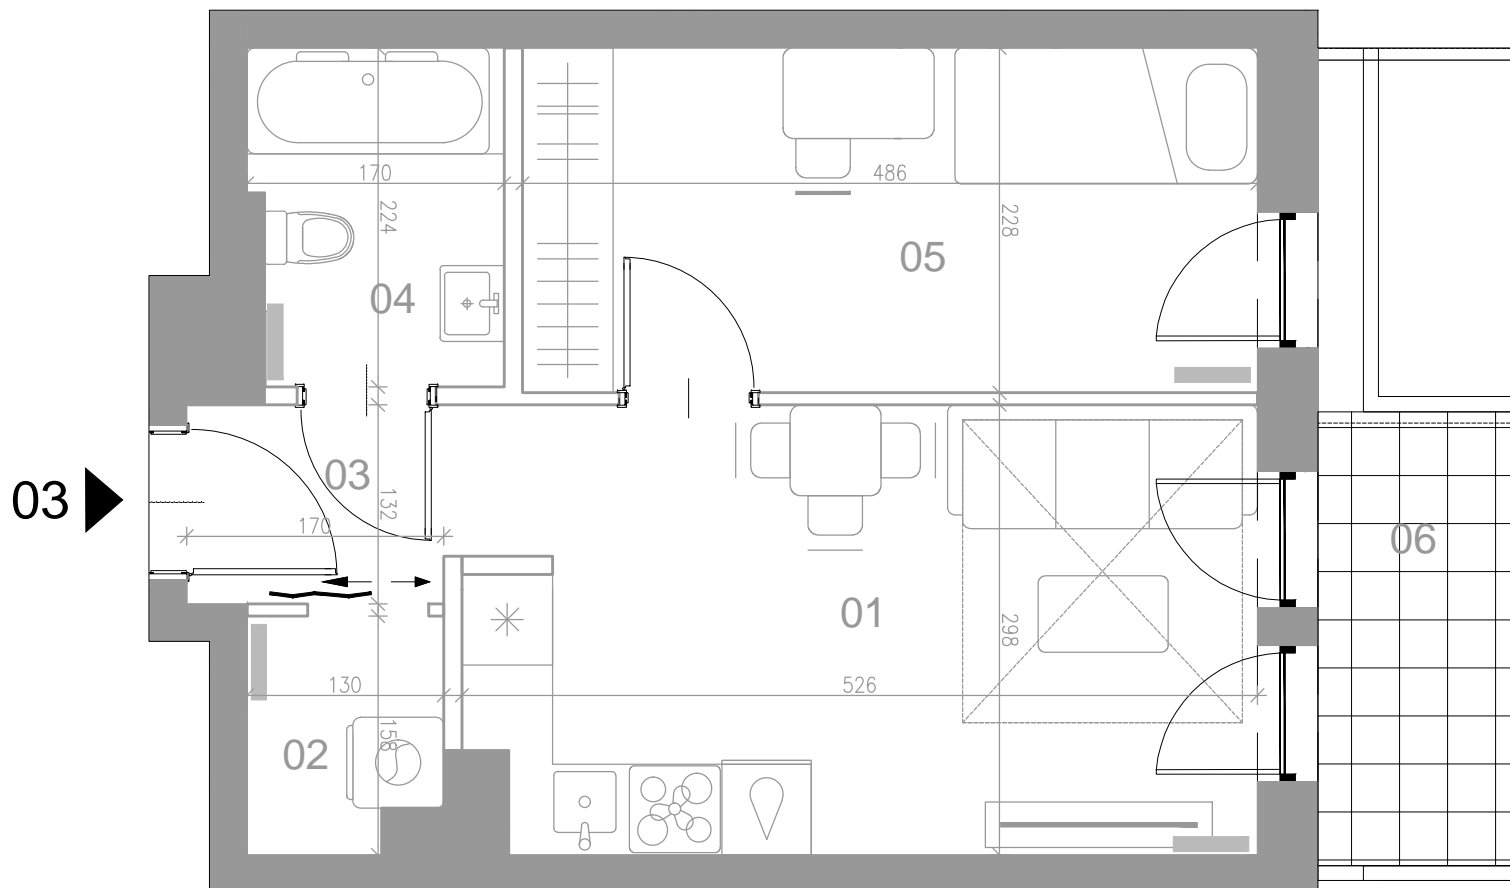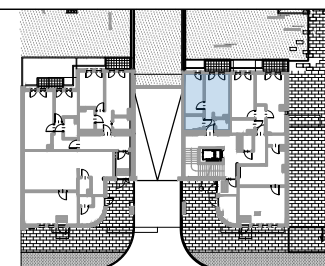

POWIERZCHNIE LICZONE WG NORMY PN-ISO 9836:1997
ZGODNIE Z NORMĄ PN-ISO 9836:1997 DO POWIERZCHNI LOKALU WLICZONO ŚCIANKI
DZIAŁOWE NADAJĄCE SIĘ DO DEMONTAŻU

WYMIARY POMIESZCZEŃ PODANO W ŚWIETLE NIETYKOŃCZONYCH ŚCIAN
WYPOSAŻENIE TYLKO W CELACH PREZENTACJI, NIE STANOWI ZOBOWIĄZANIA UMOWNEGO
WYJŚCIE NA TARAS/BALKON - MOŻLIWA RÓŻNICA POZIOMÓW
KARTA KATALOGOWA POKAZUJE PRZYKŁADOWĄ ARANŻACJĘ

■ ŚCIANY TRWAŁE NIENADAJĄCE SIĘ DO DEMONTAŻU
□ ŚCIANKI DZIAŁOWE NADAJĄCE SIĘ DO DEMONTAŻU