



## INWESTYCJA "OSIECKA"

INWESTOR:



GRUPA INWEST  
www.grupainwest.pl  
kontakt@grupainwest.pl

PROJEKT:

AGAWA ARCHITEKTURA

AGAWA ARCHITEKTURA  
agawaarchitektura.com



INFORMACJE O LOKALU:

NR LOKALU: M.04  
POZIOM: PARTER  
ILOŚĆ POKOI: 2

POWIERZCHNIE POMIESZCZEŃ:

|    |                       |                      |
|----|-----------------------|----------------------|
| 01 | POKÓJ DZIENNY + ANEKS | 21,21 m <sup>2</sup> |
| 02 | PRZEDPOKÓJ            | 4,29 m <sup>2</sup>  |
| 03 | ŁAZIENKA              | 4,46 m <sup>2</sup>  |
| 04 | POKÓJ                 | 15,40 m <sup>2</sup> |
| 05 | OGRÓDEK               | 9,05 m <sup>2</sup>  |

POWIERZCHNIA MIESZKANIA: 45,36 m<sup>2</sup>

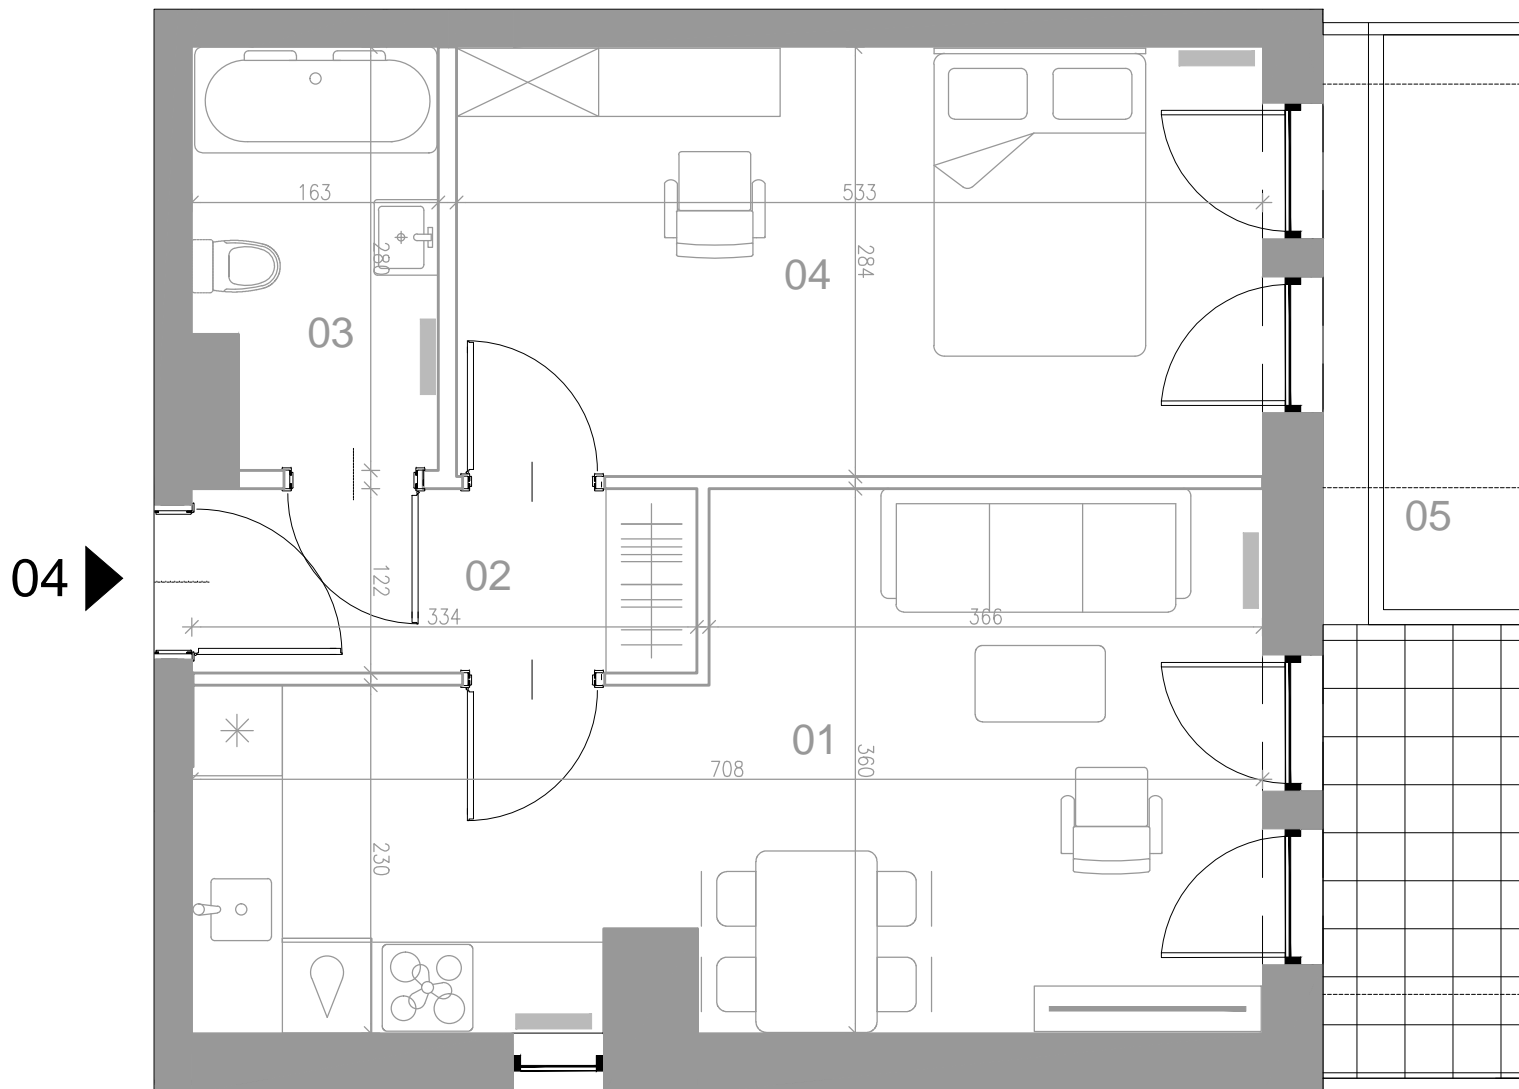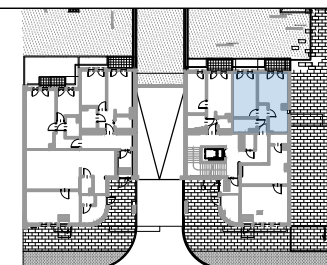

POWIERZCHNIE LICZONE WG NORMY PN-ISO 9836:1997  
ZGODNIE Z NORMĄ PN-ISO 9836:1997 DO POWIERZCHNI LOKALU WLICZONO ŚCIANKI  
DZIAŁOWE NADAJĄCE SIĘ DO DEMONTAŻU

WYMIARY POMIESZCZEŃ PODANO W ŚWIETLE NIEWYKOŃCZONYCH ŚCIAN  
WYPOSAŻENIE TYLKO W CELACH PREZENTACJI, NIE STANOWI ZOBOWIĄZANIA UMOWNEGO  
WYJŚCIE NA TARAS/BALKON - MOŻLIWA RÓŻNICA POZIOMÓW  
KARTA KATALOGOWA POKAZUJE PRZYKŁADOWĄ ARANŻACJĘ

■ ŚCIANY TRWAŁE NIENADAJĄCE SIĘ DO DEMONTAŻU  
□ ŚCIANKI DZIAŁOWE NADAJĄCE SIĘ DO DEMONTAŻU