


12

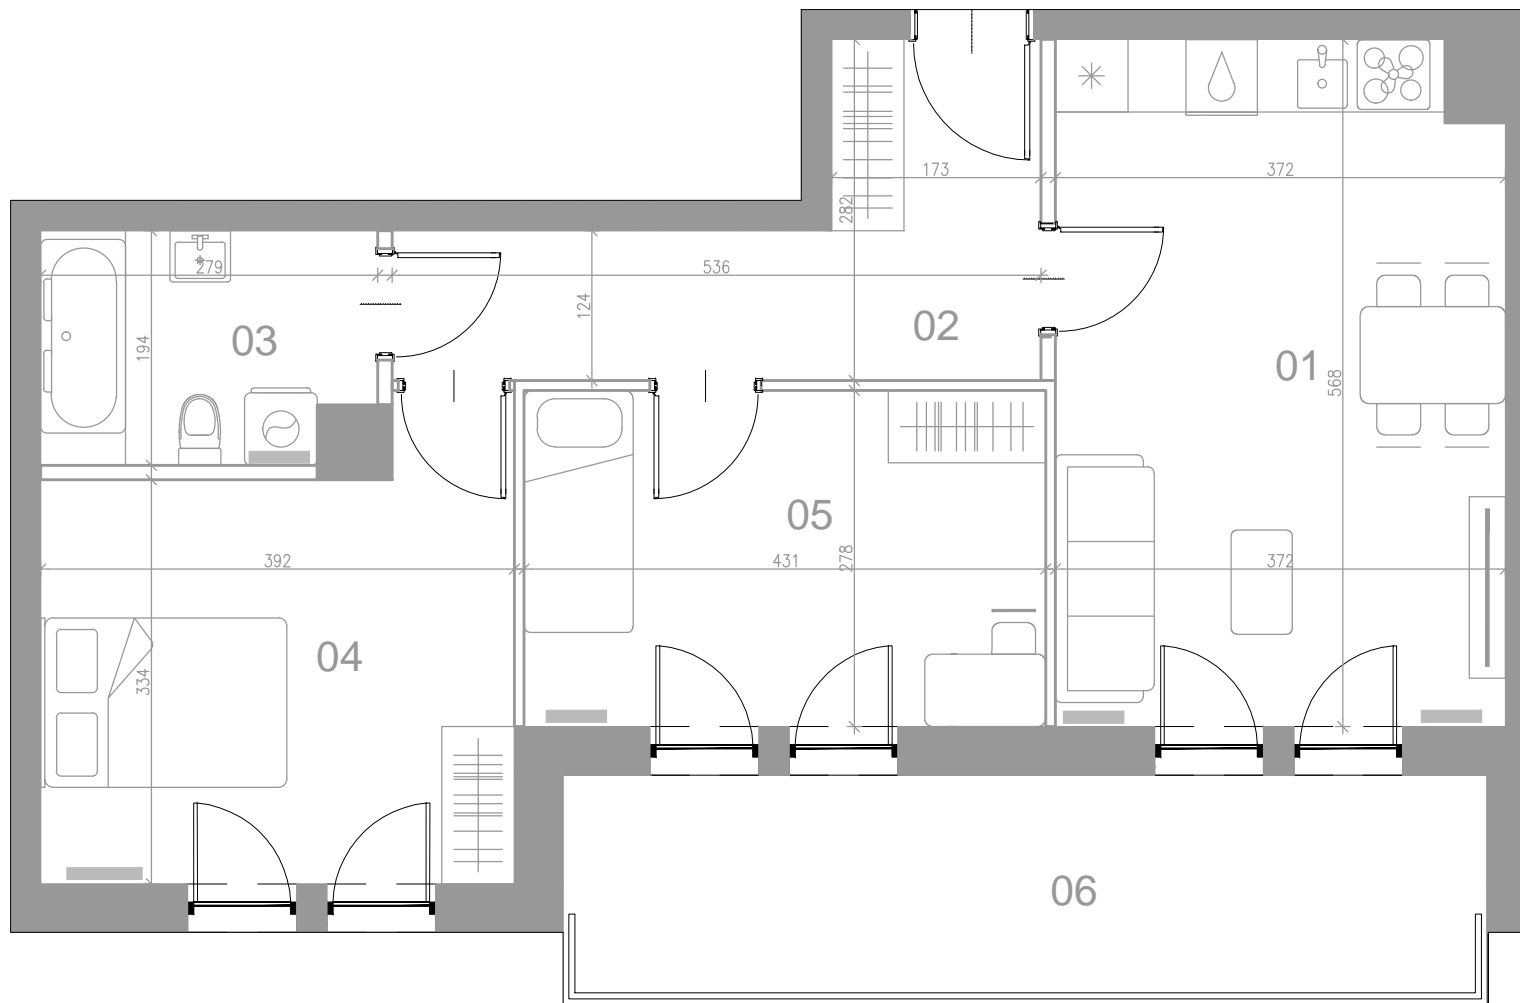

POWIERZCHNIE LICZONE WG NORMY PN-ISO 9836:1997  
ZGODNIE Z NORMĄ PN-ISO 9836:1997 DO POWIERZCHNI LOKALU WLICZONO ŚCIANKI  
DZIAŁOWE NADAJĄCE SIĘ DO DEMONTAŻU

WYMIARY POMIESZCZEN PODANO W ŚWIETLE NIWYKOŃCZONYCH ŚCIAN  
WYPOSAŻENIE TYLKO W CELACH PREZENTACJI, NIE STANOWI ZOBOWIĄZANIA UMOWNEGO  
WYJŚCIE NA TARAS/BALKON - MOŻLIWA RÓŻNICA POZIOMÓW  
KARTA KATALOGOWA POKAZUJE PRZYKŁADOWĄ ARANŻACJĘ

■ ŚCIANY TRWAŁE NIE NADAJĄCE SIĘ DO DEMONTAŻU  
□ ŚCIANKI DZIAŁOWE NADAJĄCE SIĘ DO DEMONTAŻU



## INWESTYCJA "OSIECKA"

INWESTOR:



GRUPA INWEST  
www.grupainwest.pl  
kontakt@grupainwest.pl

PROJEKT:

AGAWA ARCHITEKTURA

AGAWA ARCHITEKTURA  
agawaarchitektura.com

INFORMACJE O LOKALU:

NR LOKALU: M.12  
POZIOM: PIĘTRO 1  
ILOŚĆ POKÓJ: 3

POWIERZCHNIE POMIESZCZEŃ:

01	POKÓJ DZIENNY + ANEKS	20,94 m <sup>2</sup>
02	PRZEDPOKÓJ	9,77 m <sup>2</sup>
03	ŁAZIENKA	5,30 m <sup>2</sup>
04	POKÓJ	14,04 m <sup>2</sup>
05	POKÓJ	12,34 m <sup>2</sup>
06	BALKON	13,70 m <sup>2</sup>

POWIERZCHNIA MIESZKANIA: 62,39 m<sup>2</sup>

