



31

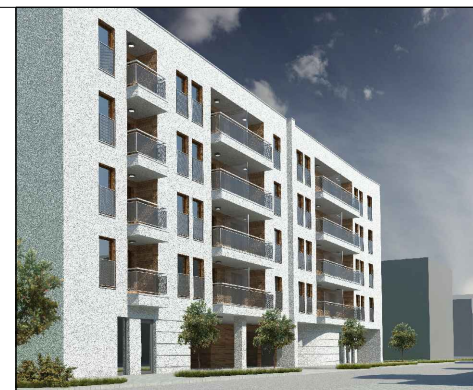

INWESTYCJA "OSIECKA"

INWESTOR:

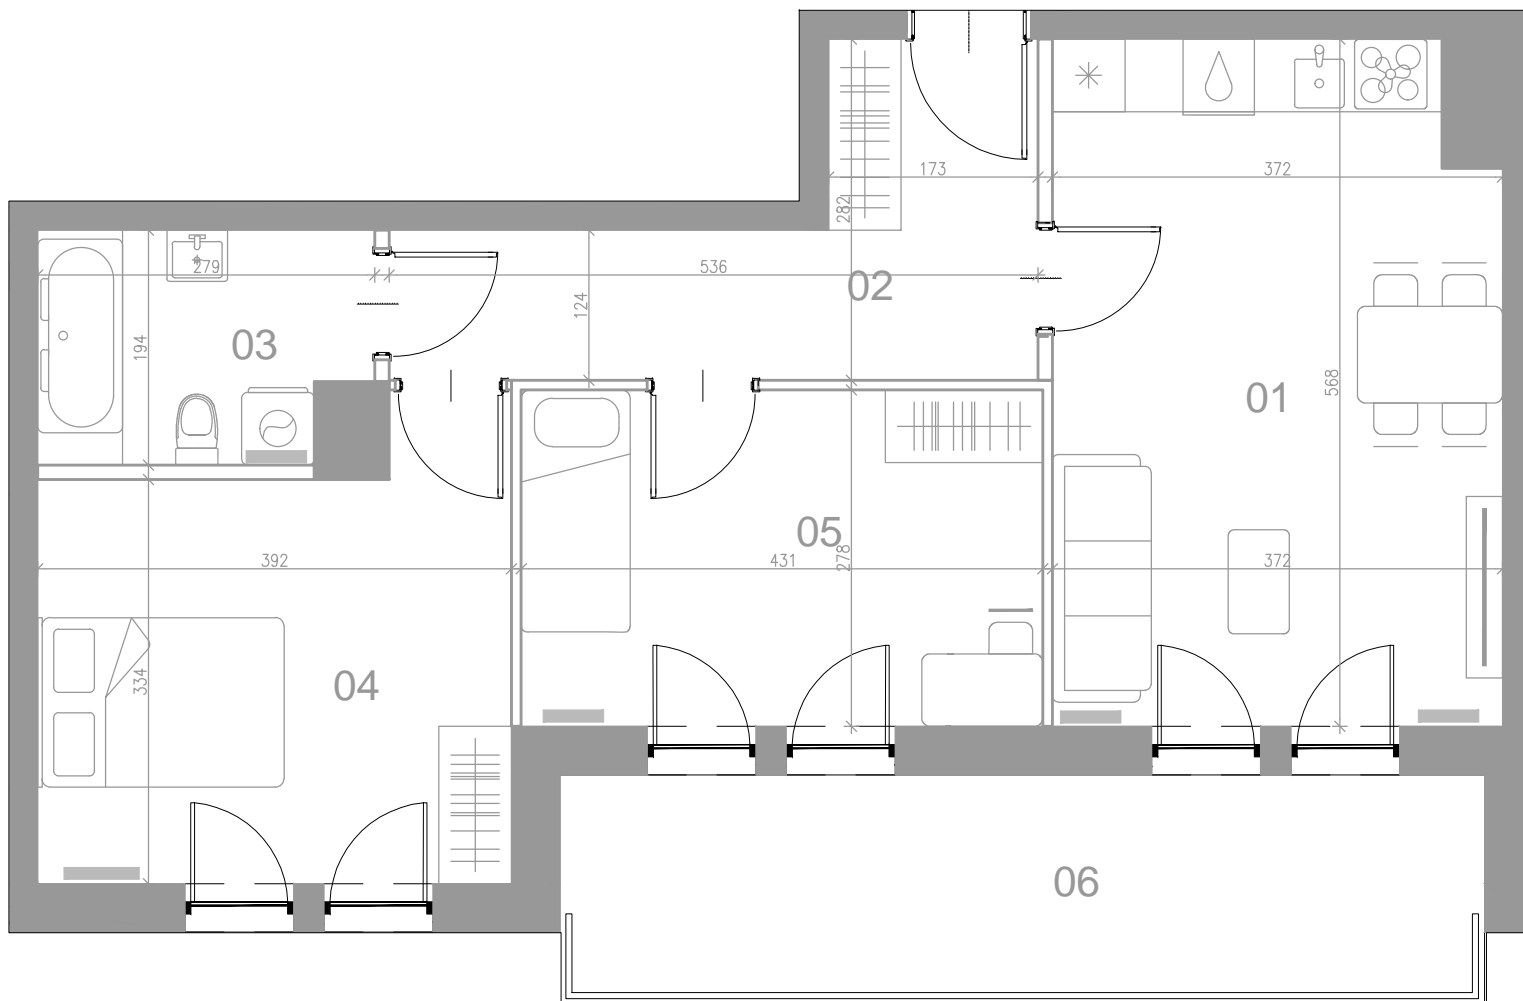

GRUPA INWEST
www.grupainwest.pl
kontakt@grupainwest.pl

PROJEKT:

AGAWA ARCHITEKTURA

AGAWA ARCHITEKTURA
agawaarchitektura.com


INFORMACJE O LOKALU:

NR LOKALU: M.31
POZIOM: PIĘTRO 3
ILOŚĆ POKÓJ: 3

POWIERZCHNIE POMIESZCZEŃ:

01	POKÓJ DZIENNY + ANEKS	20,75 m ²
02	PRZEDPOKÓJ	9,77 m ²
03	ŁAZIENKA	5,19 m ²
04	POKÓJ	14,03 m ²
05	POKÓJ	12,34 m ²
06	BALKON	13,70 m ²

POWIERZCHNIA MIESZKANIA: 62,08 m²

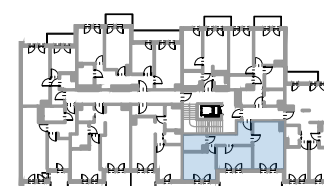

POWIERZCHNIE LICZONE WG NORMY PN-ISO 9836:1997
ZGODNIE Z NORMĄ PN-ISO 9836:1997 DO POWIERZCHNI LOKALU WLICZONO ŚCIANKI
DZIAŁOWE NADAJĄCE SIĘ DO DEMONTAŻU

WYMIARY POMIESZCZEŃ PODANO W ŚWIETLE NIETYKOŃCZONYCH ŚCIAN
WYPOSAŻENIE TYLKO W CELACH PREZENTACJI, NIE STANOWI ZOBOWIĄZANIA UMOWNEGO
WYJŚCIE NA TARAS/BALKON - MOŻLIWA RÓŻNICA POZIOMÓW
KARTA KATALOGOWA POKAZUJE PRZYKŁADOWĄ ARANŻACJĘ

■ ŚCIANY TRWAŁE NIENADAJĄCE SIĘ DO DEMONTAŻU
□ ŚCIANKI DZIAŁOWE NADAJĄCE SIĘ DO DEMONTAŻU