



33

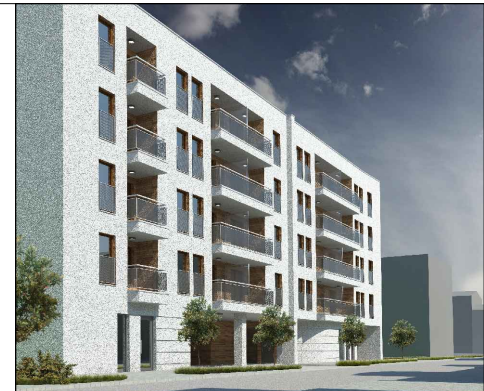

INWESTYCJA "OSIECKA"

INWESTOR:

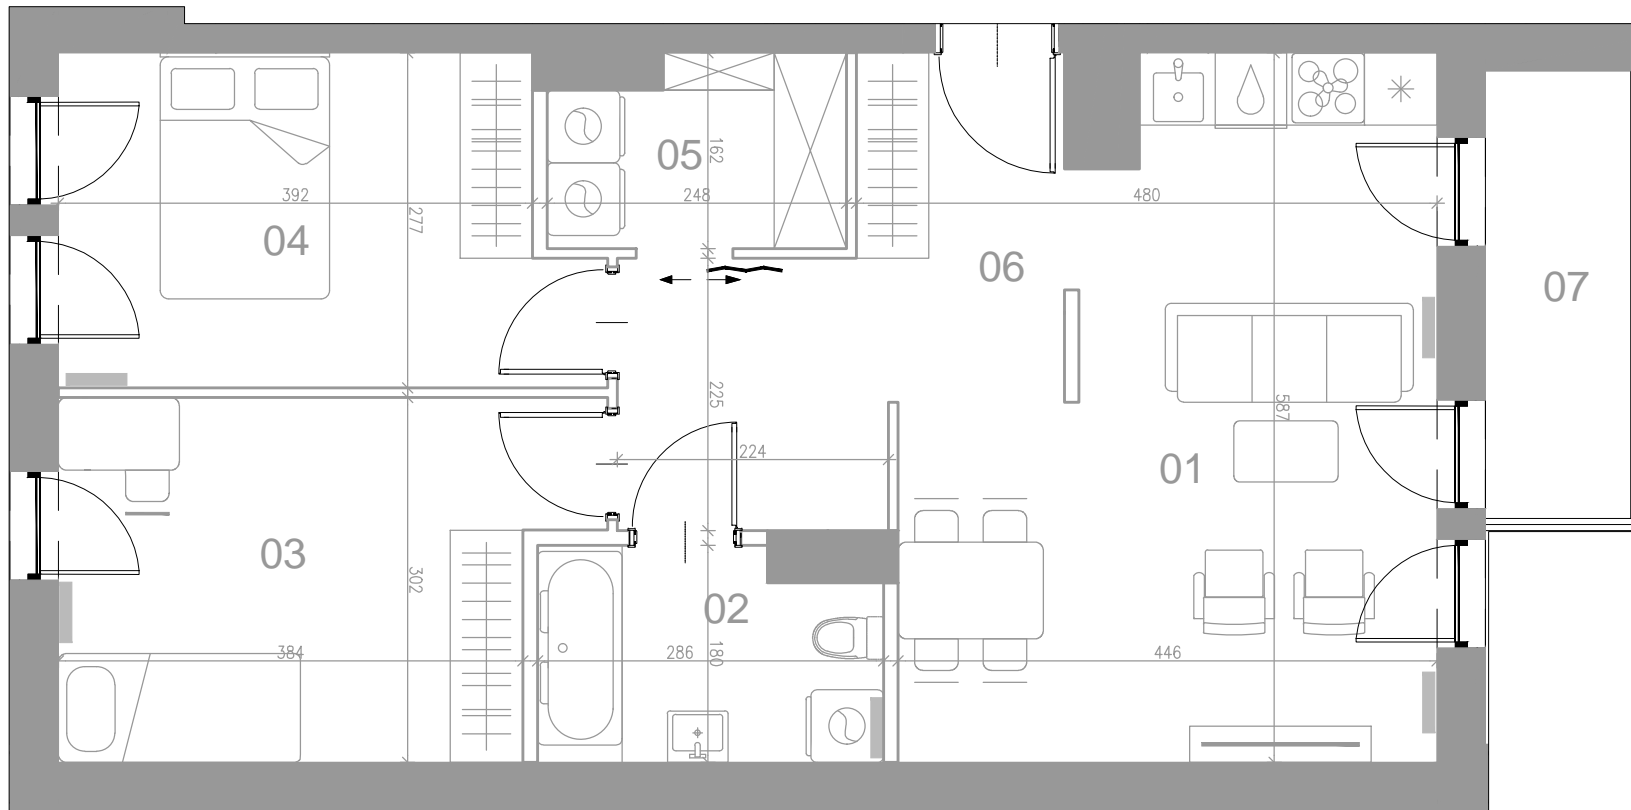

GRUPA INWEST
www.grupainwest.pl
kontakt@grupainwest.pl

PROJEKT:

AGAWA ARCHITEKTURA


AGAWA ARCHITEKTURA
agawaarchitektura.com

INFORMACJE O LOKALU:

NR LOKALU: M.33
POZIOM: PIĘTRO 3
ILOŚĆ POKÓJ: 3

POWIERZCHNIE POMIESZCZEŃ:

01	POKÓJ DZIENNY + ANEKS	21,44 m ²
02	ŁAZIENKA	5,11 m ²
03	POKÓJ	12,66 m ²
04	POKÓJ	11,78 m ²
05	GARDEROBA	3,94 m ²
06	PRZEDPOKÓJ	10,14 m ²
07	BALKON	4,44 m ²

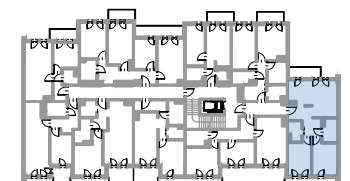POWIERZCHNIA MIESZKANIA: 65,07 m²

POWIERZCHNIE LICZONE WG NORMY PN-ISO 9836:1997
ZGODNIE Z NORMĄ PN-ISO 9836:1997 DO POWIERZCHNI LOKALU WLICZONO ŚCIANKI
DZIAŁOWE NADAJĄCE SIĘ DO DEMONTAŻU

WYMIARY POMIESZCZEŃ PODANO W ŚWIETLE NIETYKOŃCZONYCH ŚCIAN
WYPOSAŻENIE TYLKO W CELACH PREZENTACJI, NIE STANOWI ZOBOWIĄZANIA UMOWNEGO
WYJŚCIE NA TARAS/BALKON - MOŻLIWA RÓŻNICA POZIOMÓW
KARTA KATALOGOWA POKAZUJE PRZYKŁADOWĄ ARANŻACJĘ

■ ŚCIANY TRWAŁE NIENADAJĄCE SIĘ DO DEMONTAŻU
□ ŚCIANKI DZIAŁOWE NADAJĄCE SIĘ DO DEMONTAŻU