

INWESTYCJA "OSIECKA"

INWESTOR:



GRUPA INWEST
www.grupainwest.pl
kontakt@grupainwest.pl

PROJEKT:

AGAWA ARCHITEKTURA

AGAWA ARCHITEKTURA
agawaarchitektura.com



INFORMACJE O LOKALU:

NR LOKALU: M.39
POZIOM: PIĘTRO 4
ILOŚĆ POKOI: 2

POWIERZCHNIE POMIESZCZEŃ:

01	POKÓJ DZIENNY + ANEKS	23,67 m ²
02	PRZEDPOKÓJ	7,92 m ²
03	ŁAZIENKA	4,75 m ²
04	POKÓJ	10,65 m ²
05	BALKON	3,77 m ²

POWIERZCHNIA MIESZKANIA: 46,99 m²

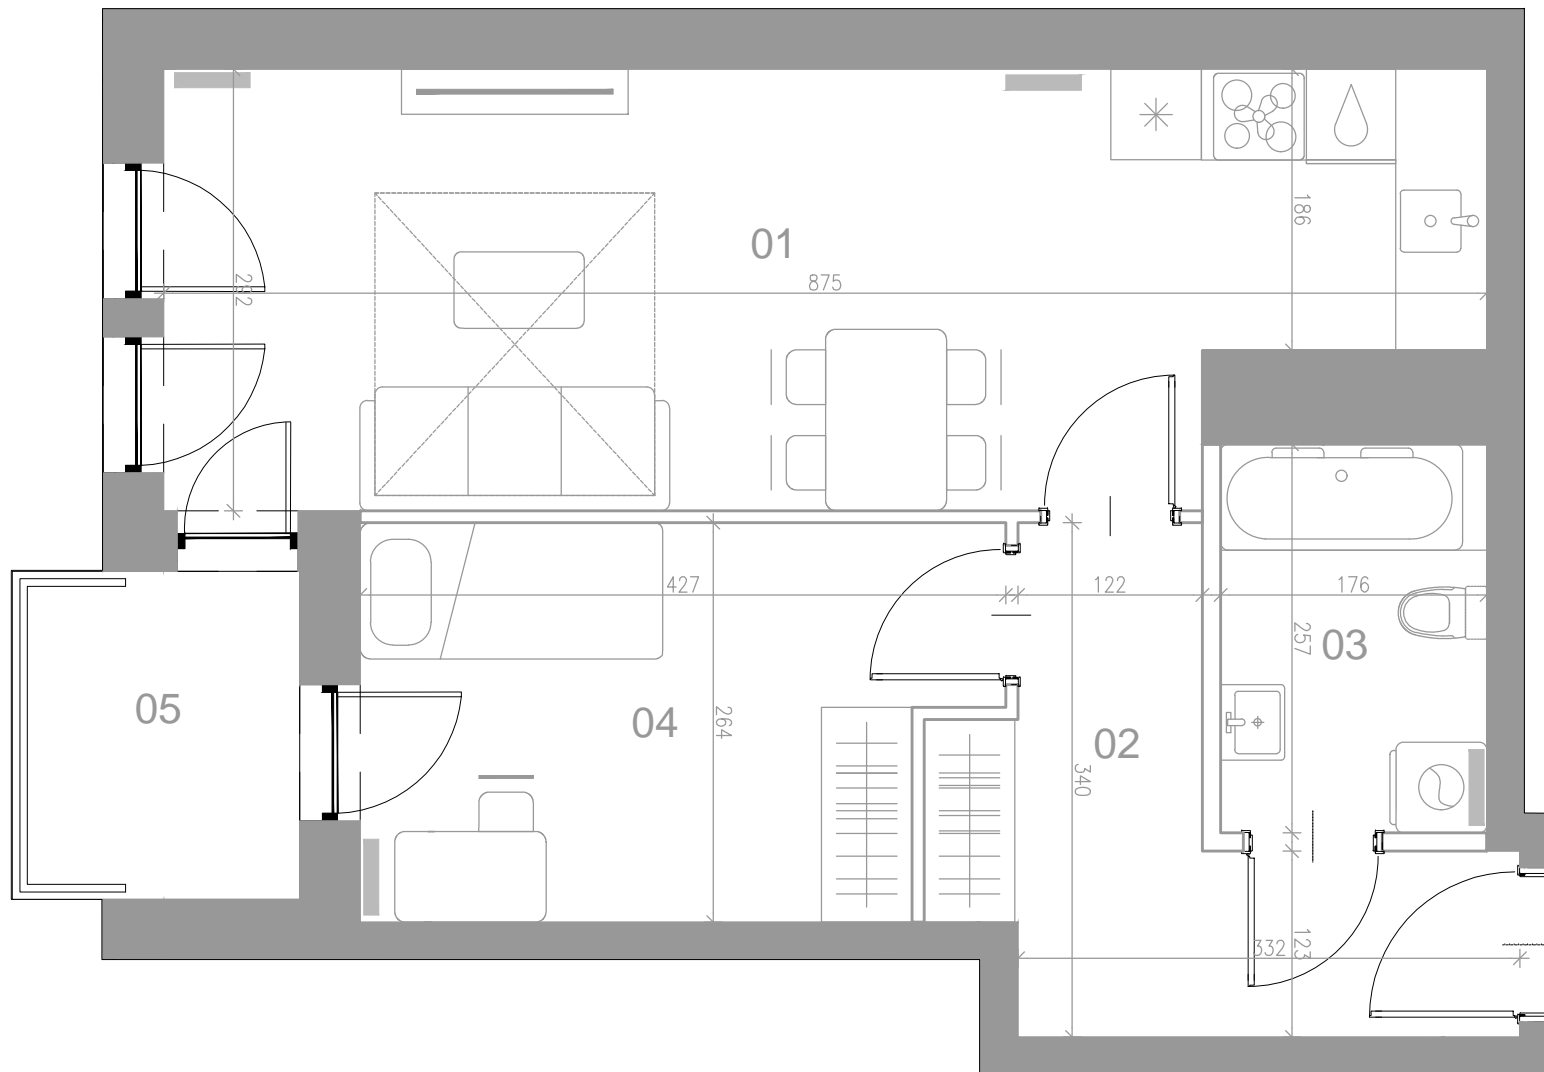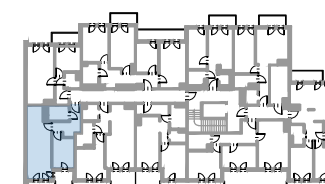

39



0 1m 2m

POWIERZCHNIE LICZONE WG NORMY PN-ISO 9836:1997
ZGODNIE Z NORMĄ PN-ISO 9836:1997 DO POWIERZCHNI LOKALU WLICZONO ŚCIANKI
DZIAŁOWE NADAJĄCE SIĘ DO DEMONTAŻU

WYMIARY POMIESZCZEŃ PODANO W ŚWIETLE NIETYKOŃCZONYCH ŚCIAN
WYPOSAŻENIE TYLKO W CELACH PREZENTACJI, NIE STANOWI ZOBOWIĄZANIA UMOWNEGO
WYJŚCIE NA TARAS/BALKON - MOŻLIWA RÓŻNICA POZIOMÓW
KARTA KATALOGOWA POKAZUJE PRZYKŁADOWĄ ARANŻACJĘ

■ ŚCIANY TRWAŁE NIENADAJĄCE SIĘ DO DEMONTAŻU
□ ŚCIANKI DZIAŁOWE NADAJĄCE SIĘ DO DEMONTAŻU