


UL. ROBOCZA



UL. STEFANA CZARNIECKIEGO

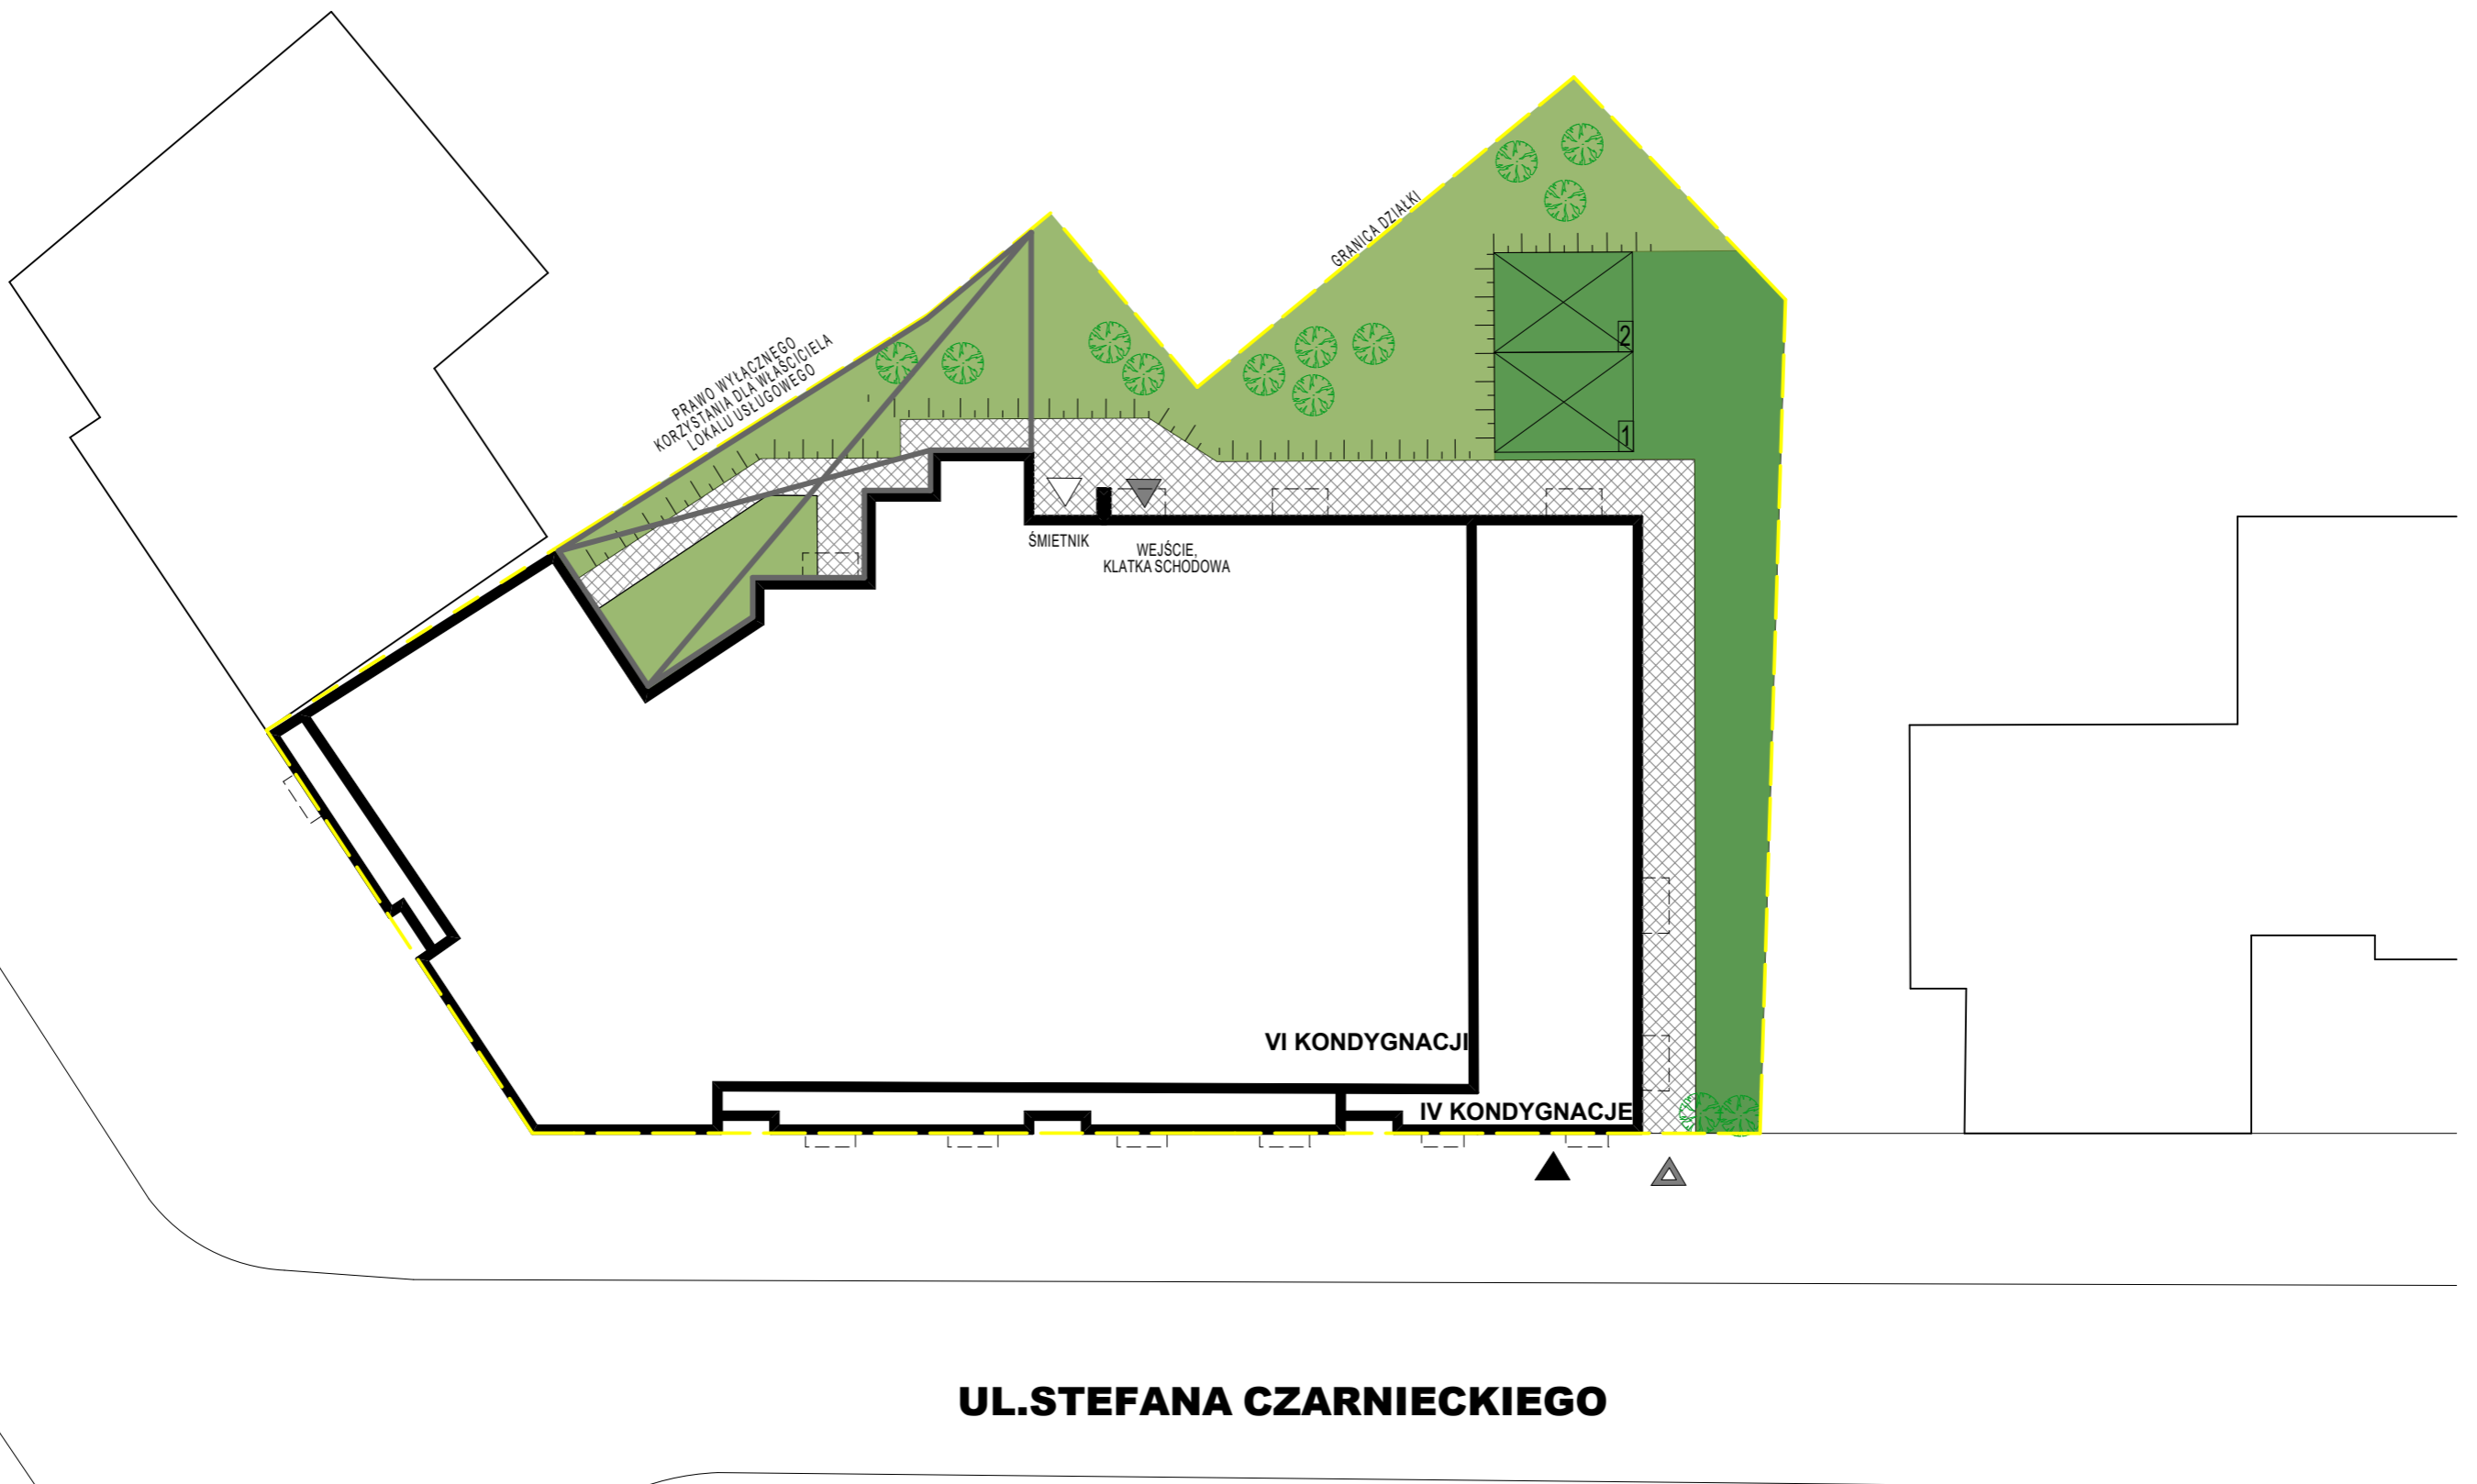

ZE WZGLĘDU NA TRWAJĄCE PRACE PROJEKTOWE PLAN MOŻE ULEC ZMIANIE



INWESTOR:



ZAGOSPODAROWANIE TERENU, SKALA 1:250

LEGENDA

	GRANICA DZIAŁKI		ZIELEŃ NA PŁYCCIE GARAŻU		WJAZD NA DZIAŁKĘ/WJAZD DO GARAŻU		STANOWISKO POSTOKOWE DLA NIEPEŁNOSPRAWNYCH
	OBRYŚ NADWIEŹEN BALKONÓW		GEOKRATA		WEJŚCIE NA DZIAŁKĘ		
	ŚCIANY BUDYNKÓW		OBSZAR Z PRAWEM WYŁĄCZNEGO KORZYSTANIA DLA WŁAŚCICIELA LOKALU USŁUGOWEGO		WEJŚCIE DO BUDYNKU		
	CHODNIK				MIEJSCE GROMADZENIA ODPADÓW		