RZUT PODDASZA

LOKAL 2 - WYKAZ POMIESZCZEŃ			
NR POM.	NAZWA	POW. PODŁÓG (m²)	POW. UŻYTKOWA LICZONA OD POZIOMU SZLICHTY (m²)
2.0.	KL. SCHOD.	11,47	11,16
2.1.	POKÓJ DZ. Z AN. KUCH.	28,57	27,87
2.2.	POKÓJ	11,25	11,01
2.3	POKÓJ	8,02	7,30
2.4	ŁAZIENKA	4,26	4,58
POW. LOKALU NR 2		52,10	50,76
POW. LOK. NR 2 Z KL. SCHOD.		63,57	61,92

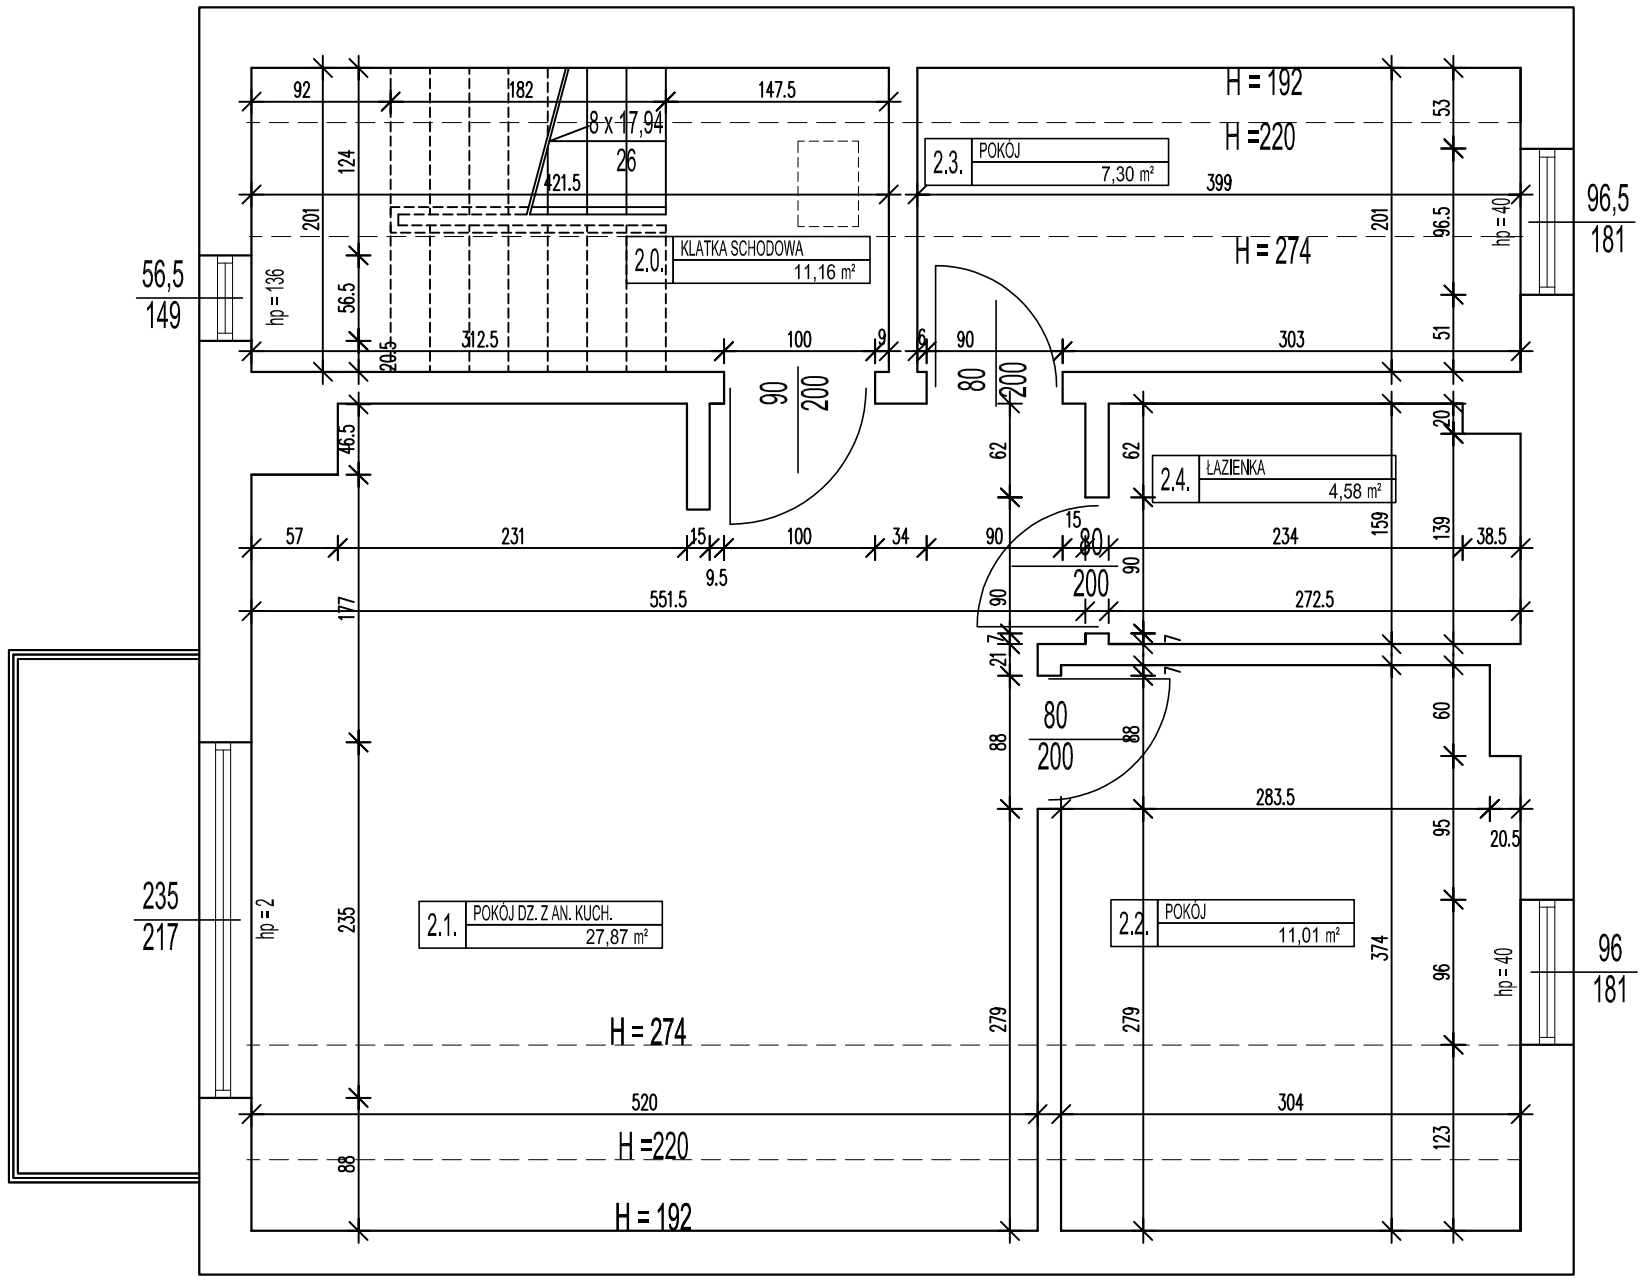

H POMIESZCZENIA - LICZONE DO GÓRNEGO POZIOMU SZLICHTY

h parapetu - LICZONA DO GÓRNEGO POZIOMU SZLICHTY

MOSKAR

BIURO KONSTRUKCYJNO - BUDOWLANE "MOSKAR" Mariusz Chodur
84-100 Puck, ul. Mistrzowska 21 / tel. 723 657 809

PROJEKTOWAŁ:	mgr inż. Mariusz CHODUR upr. bud. nr KUP/0045/PWOK/15 w spec. konstr.-bud. b.o.		
NAZWA OBIEKTU:	BUDYNEK MIESZKALNY "F" O DWÓCH LOKALACH MIESZKALNYCH 1 I 2		
ADRES OBIEKTU:	Dębki obr.Żarnowiec,dz.nr 2148,2149,2150,2151,2152,243/20		
INWENTARYZACJA	KONCEPCJA	MARZEC–2021	1:50
Nazwa rysunku:	RZUT PODDASZA		Rys. 2-A

Opracowanie chronione prawnie Ustawą o Prawie Autorskim i Prawach Pokrewnych
z dnia 4 lutego 1994 (Dz. U. 1994 Nr 24 poz. 83 z późniejszymi zmianami)